



GALDIN

VIVRE SUR LE CANAL

UNITÉ 514

2 CHAMBRES / 1 SALLE DE BAIN

SUPERFICIE

832 pi² (77,3 m²)

BALCON

135 pi² (12,5 m²)

TOTAL

967 pi² (89,8 m²)

01-10-2020

PRIX

TAXES MUNICIPALES



TAXES SCOLAIRES

FRAIS DE CONDOMINIUM

STATIONNEMENT SOUTERRAIN

RANGEMENT

5^e ÉTAGE

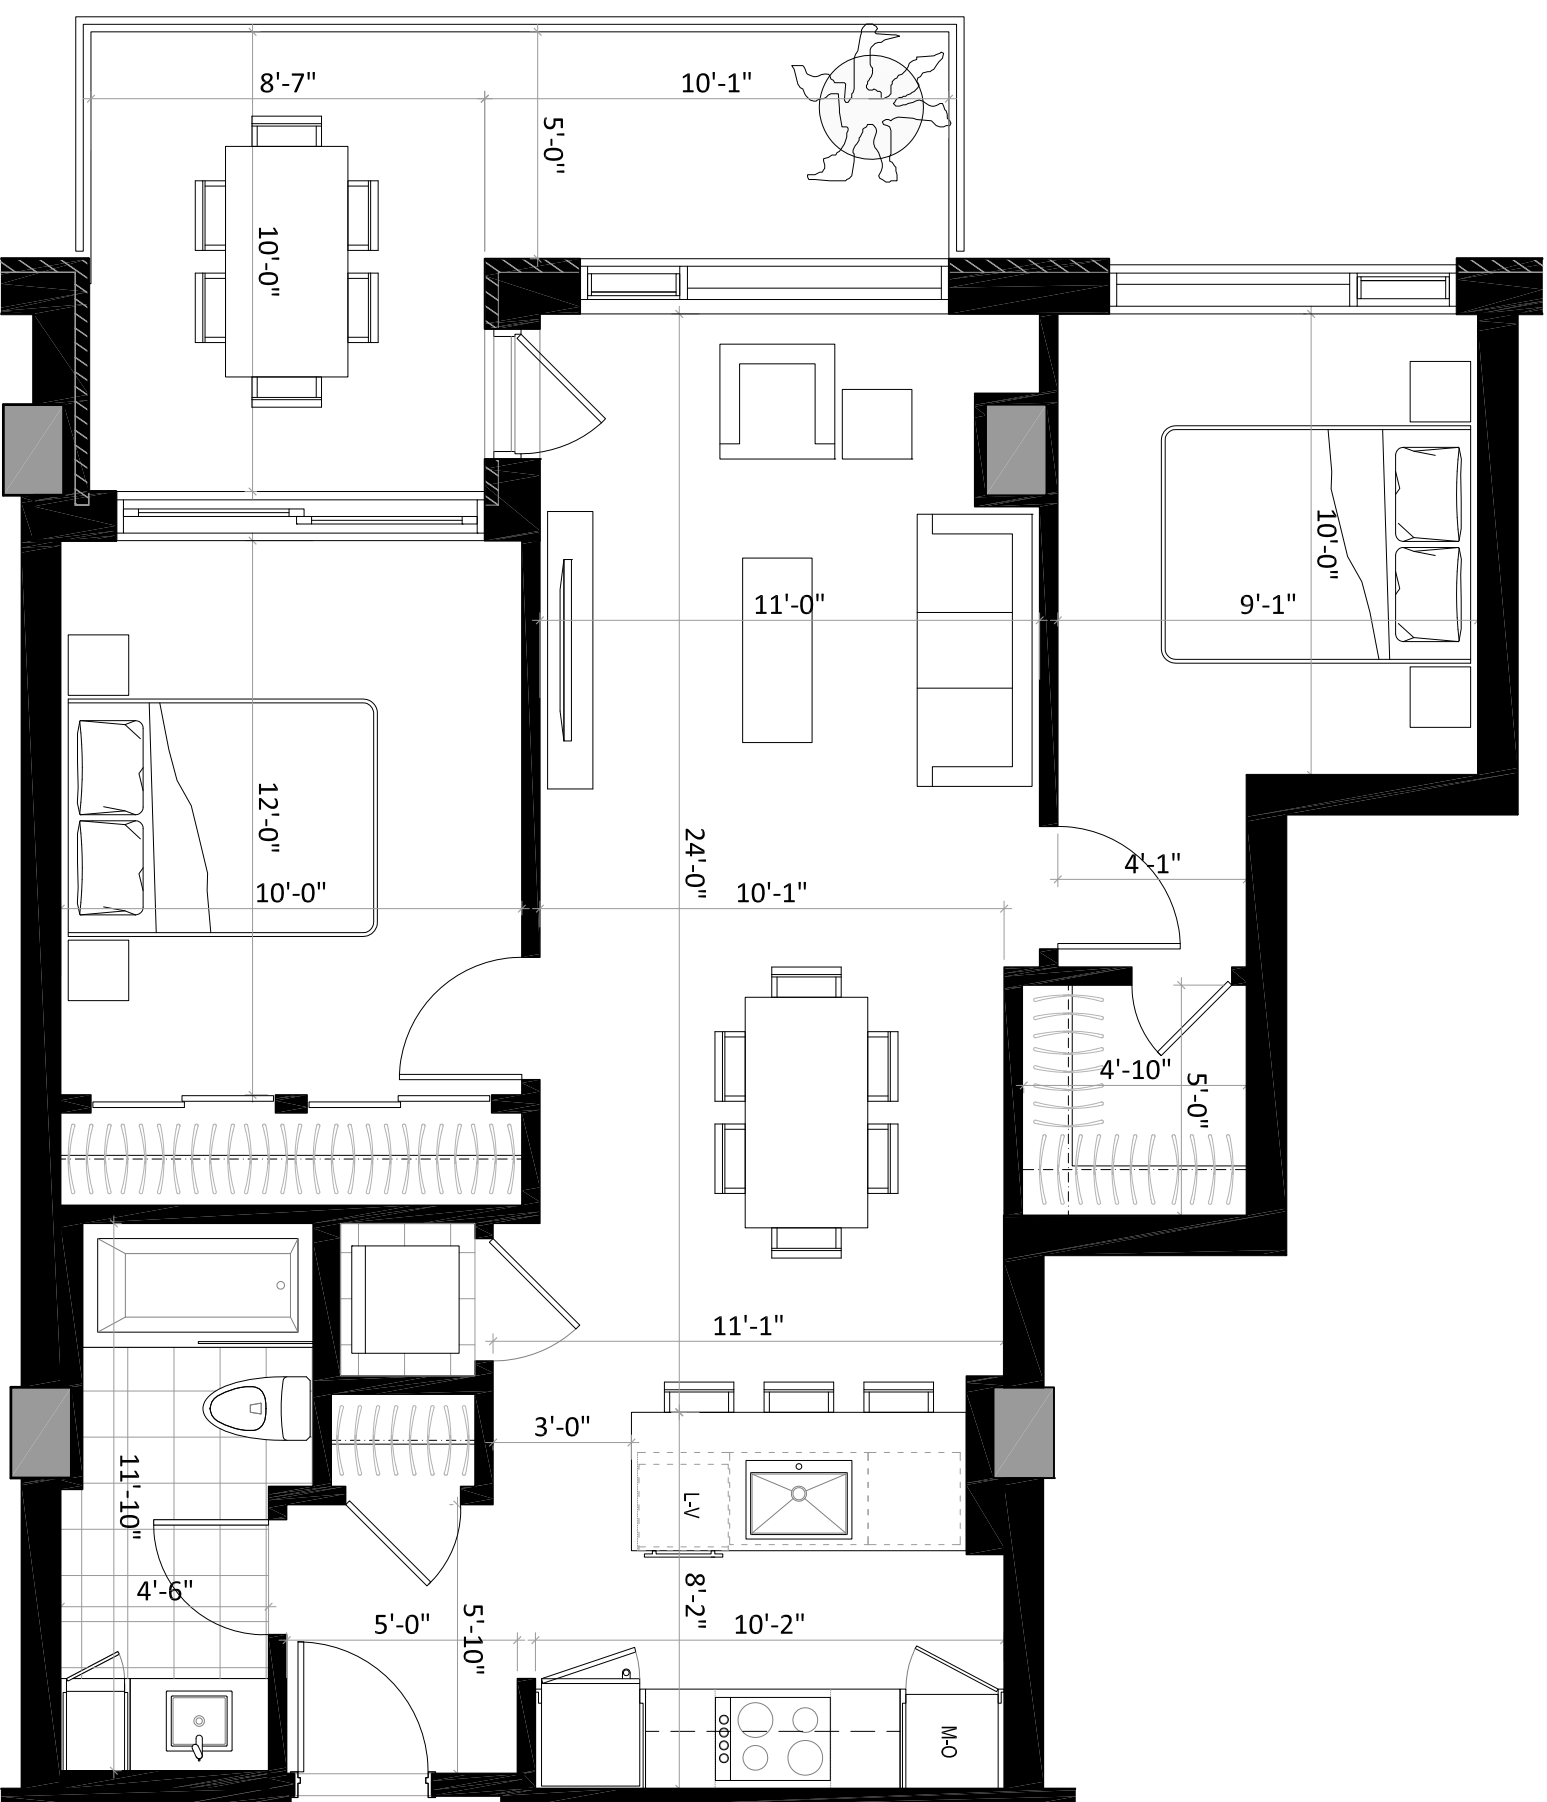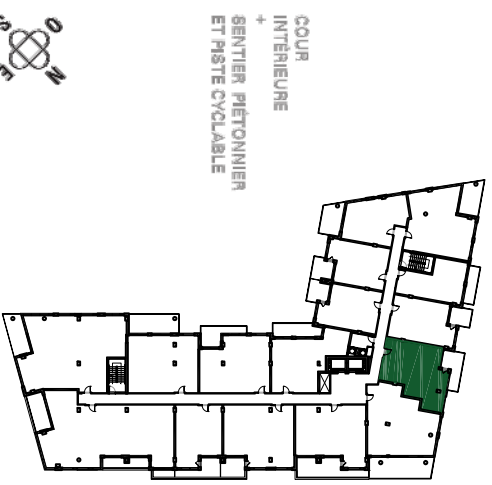

Note : Tous les plafonds de cette unité sont en gypse.

La superficie d'habitation, les aires, dessins, schémas, superficies se réfèrent à la superficie au sol et non à la superficie des murs. Les mesures des surfaces d'habitation indiquées ne sont que des estimations et ne sont pas garanties. Les renseignements contenus dans la documentation écrite et présentée sur les informations verbales.