



GALDIN

VIVRE SUR LE CANAL

UNITÉ 610

3 CHAMBRES / 2 SALLES DE BAIN

SUPERFICIE

1342 pi² (124,7 m²)

BALCON

201 pi² (18,7 m²)

TERRASSE AU TOIT

913 pi² (84,9 m²)

TOTAL

2456 pi² (228,3 m²)

01-10-2020

PRIX

TAXES MUNICIPALES

TAXES SCOLAIRES

FRAIS DE CONDOMINIUM

STATIONNEMENT SOUTERRAIN


RANGEMENT

6^e ÉTAGE


COUR INTERIEURE + SENTIER PIÉTONNIER ET PISTE CYCLABLE

PARC GÉDEON-DE-CATALOGNE

RUE SAINT-AMBRIOISE

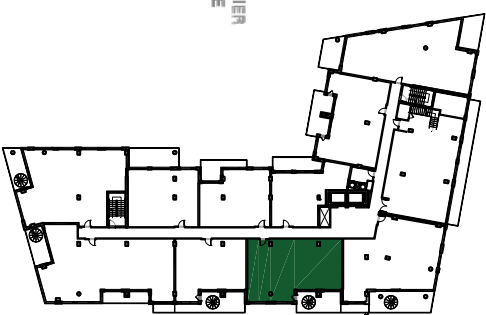

CANAL LAACHINE

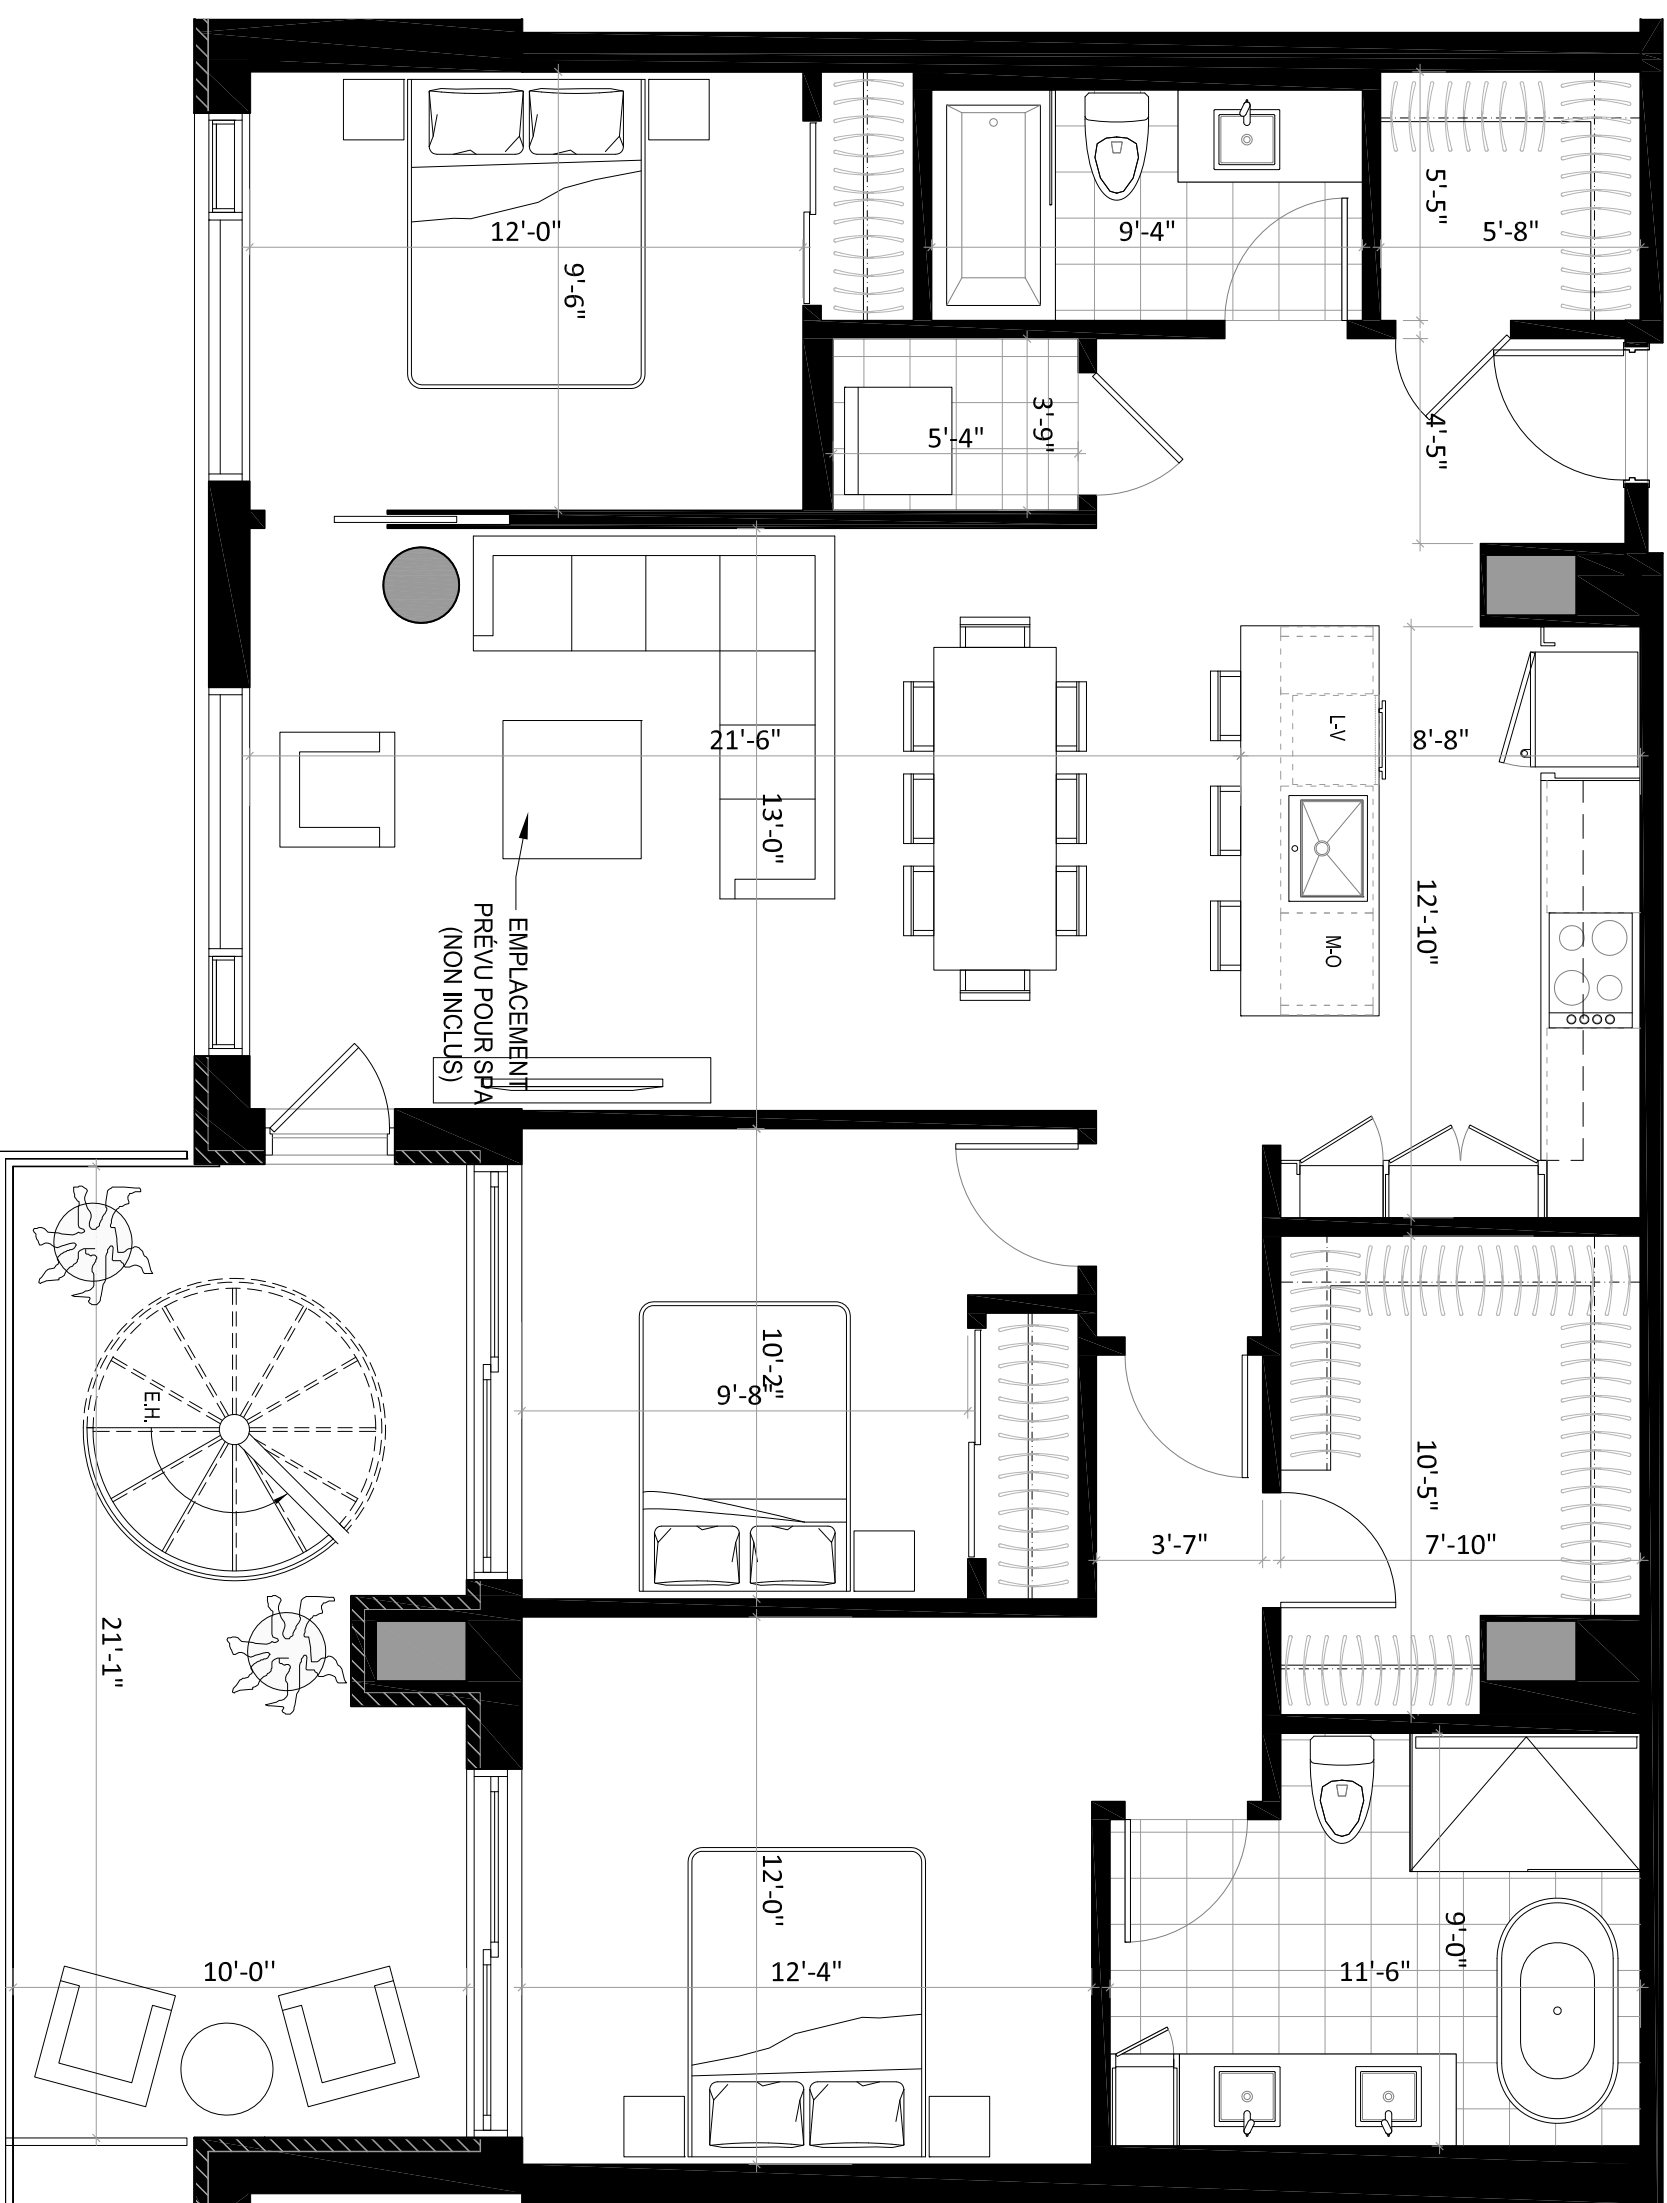

La description d'un site, les plans, dessins, croquis, superficies et superficies ne sont pas destinés à servir de base à un engagement sans réserve, selon les normes de l'industrie et les pratiques de l'industrie. Les mesures des surfaces et volumes indiqués sur les plans et croquis ne sont pas destinés à servir de base à un engagement sans réserve. Les renseignements contenus dans la documentation écrite et présentée sur les informations verbales.



GALDIN

VIVRE SUR LE CANAL

UNITÉ 610

3 CHAMBRES / 2 SALLES DE BAIN

SUPERFICIE

1342 pi² (124,7 m²)

BALCON

201 pi² (18,7 m²)

TERRASSE AU TOIT

913 pi² (84,9 m²)

TOTAL

2456 pi² (228,3 m²)

01-10-2020

PRIX

TAXES MUNICIPALES

TAXES SCOLAIRES

FRAIS DE CONDOMINIUM

STATIONNEMENT SOUTERRAIN


RANGEMENT

TOITURE


RUE SAINT-AMBRIOISE

COUR INTERIEURE
+ SENTIER PIÉTONNIER
ET PISTE CYCLABLE

PARC
GEDEON-
DE-CATALOGNE

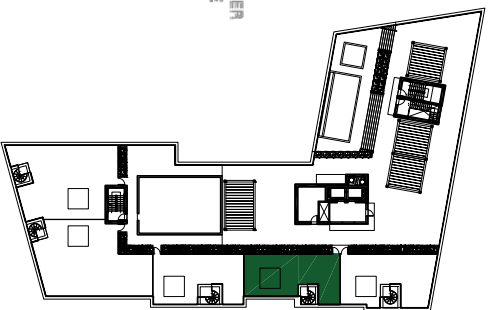

CANAL LACHINE

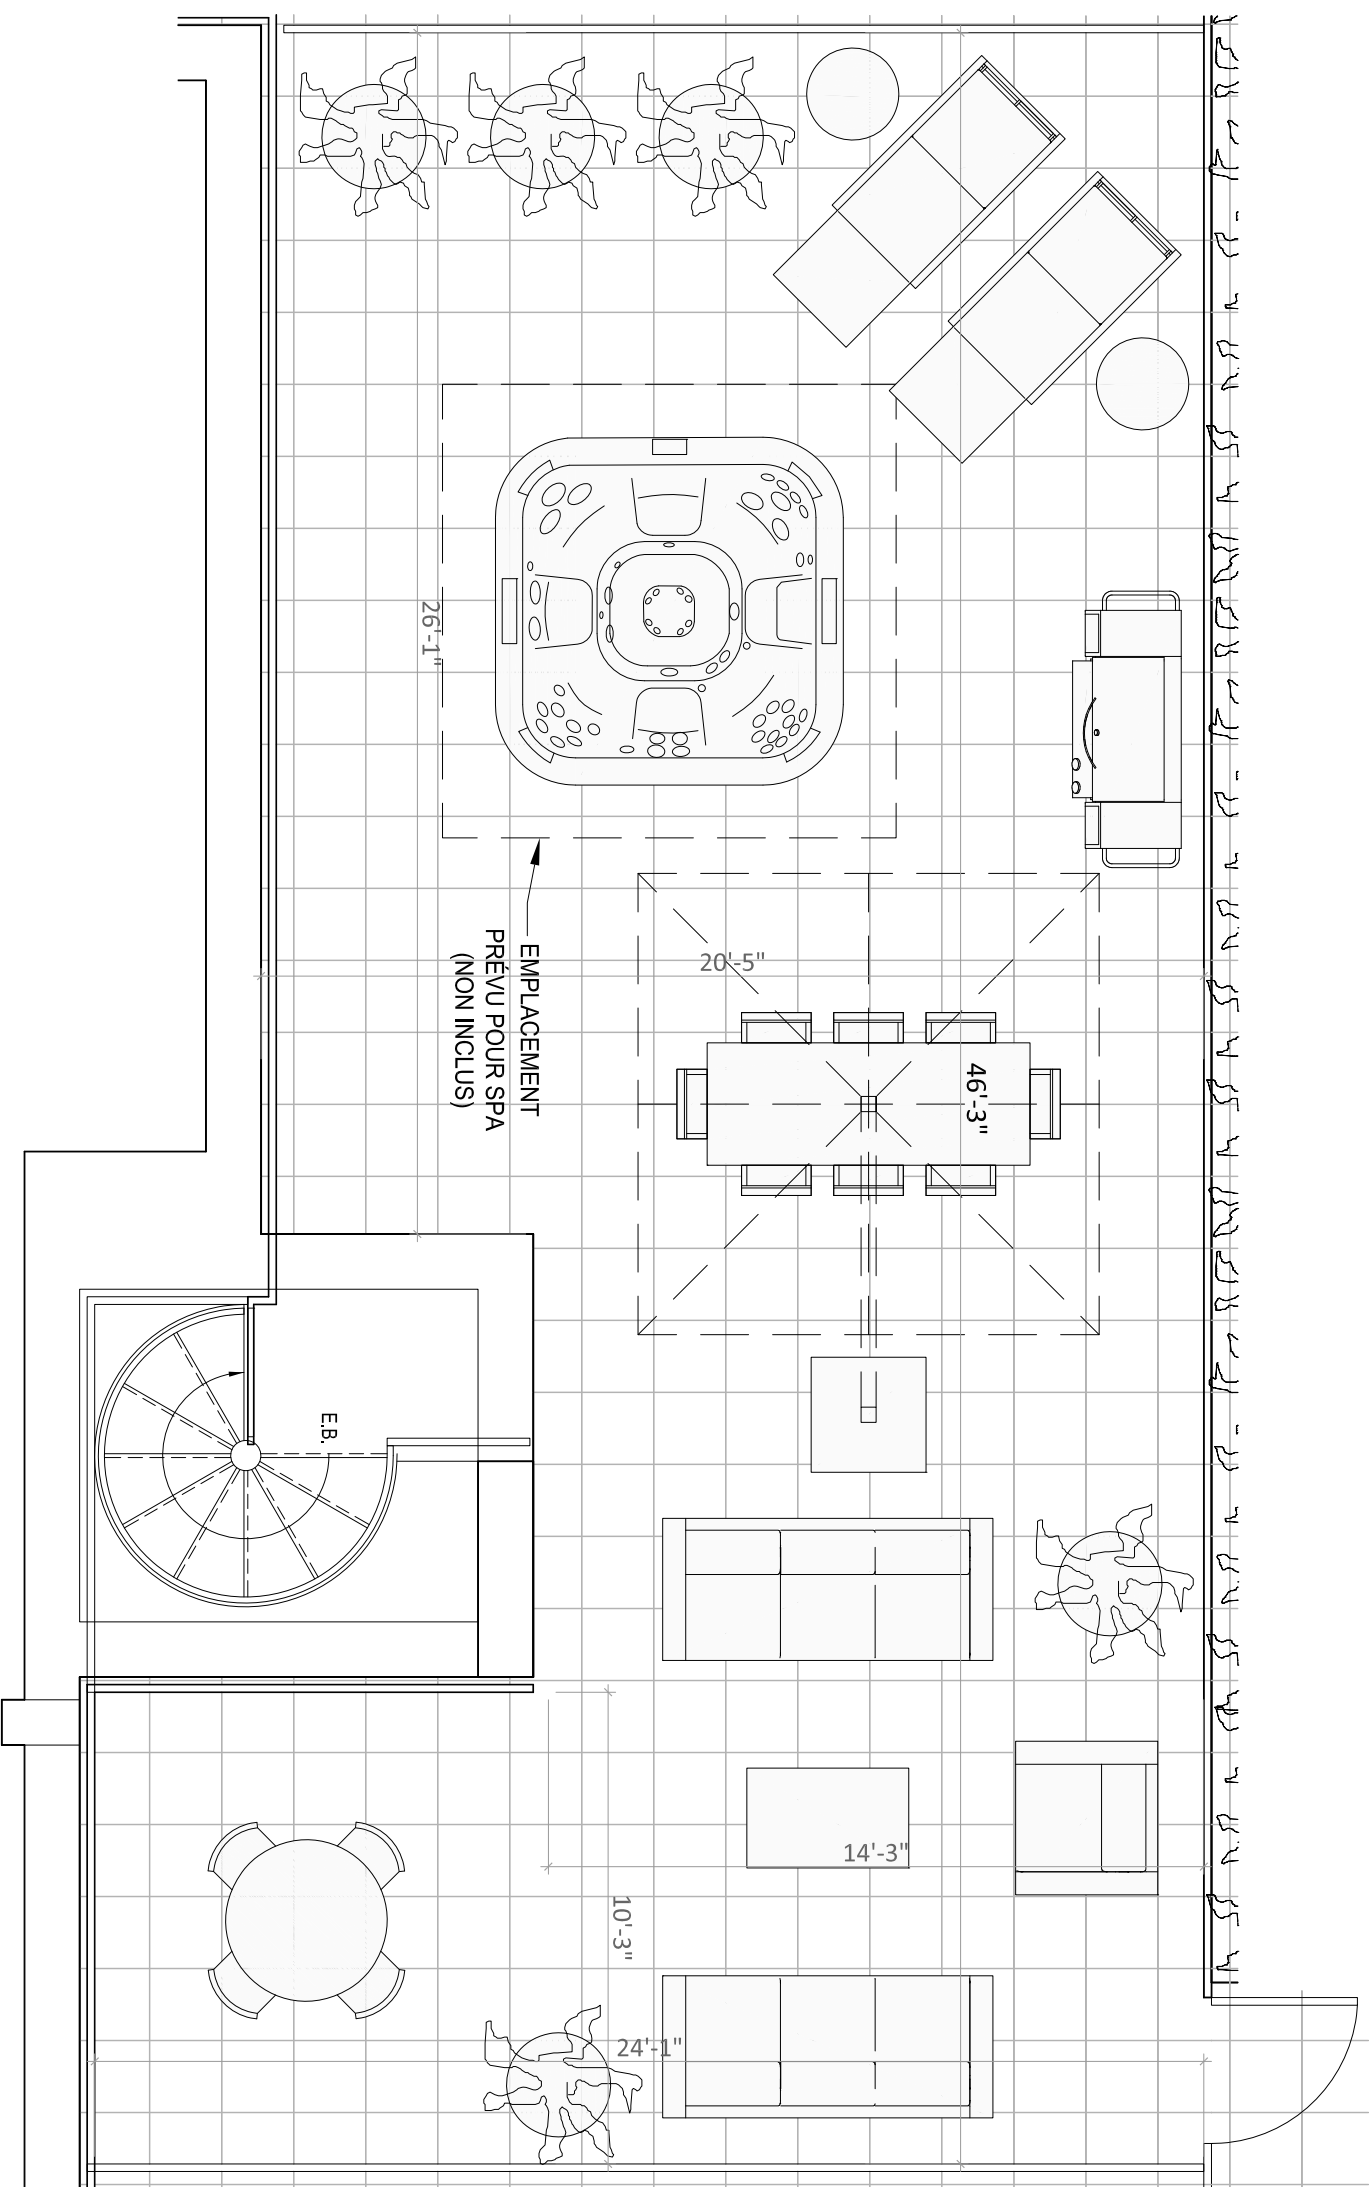

EMPLACEMENT
PRÉVU POUR SPA
(NON INCLUS)

E.B.

La description d'un bien, les plans, dessins, croquis, superficies ne sont pas destinés à être utilisés comme référence dans aucun des domaines des services immobiliers. Les mesures et données sont fournies à titre indicatif. Les mesures et données de superficie et de volume sont fournies à titre indicatif. Les renseignements contenus dans la documentation écrite et présentée sur les informations verbales.