



VIVRE SUR LE CANAL

UNITÉ 131

3 CHAMBRES / 2 SALLES DE BAIN

PHASE 3

SUPERFICIE RDJ

666 pi² (61,9 m²)

TERRASSE

162 pi² (15 m²)

SUPERFICIE RDC

606 pi² (56,3 m²)

BALCON

82 pi² (7,6 m²)

TOTAL

1516 pi² (140,8 m²)

11-04-2021

PRIX

TAXES MUNICIPALES

TAXES SCOLAIRES


FRAIS DE CONDOMINIUM

STATIONNEMENT SOUTERRAIN

RANGEMENT

REZ-DE-JARDIN

RUE SAINT-AMBROISE

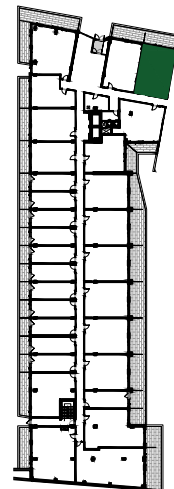


PISTE CYCLABLE

COUR INTÉRIEURE



CANAL LACHINE

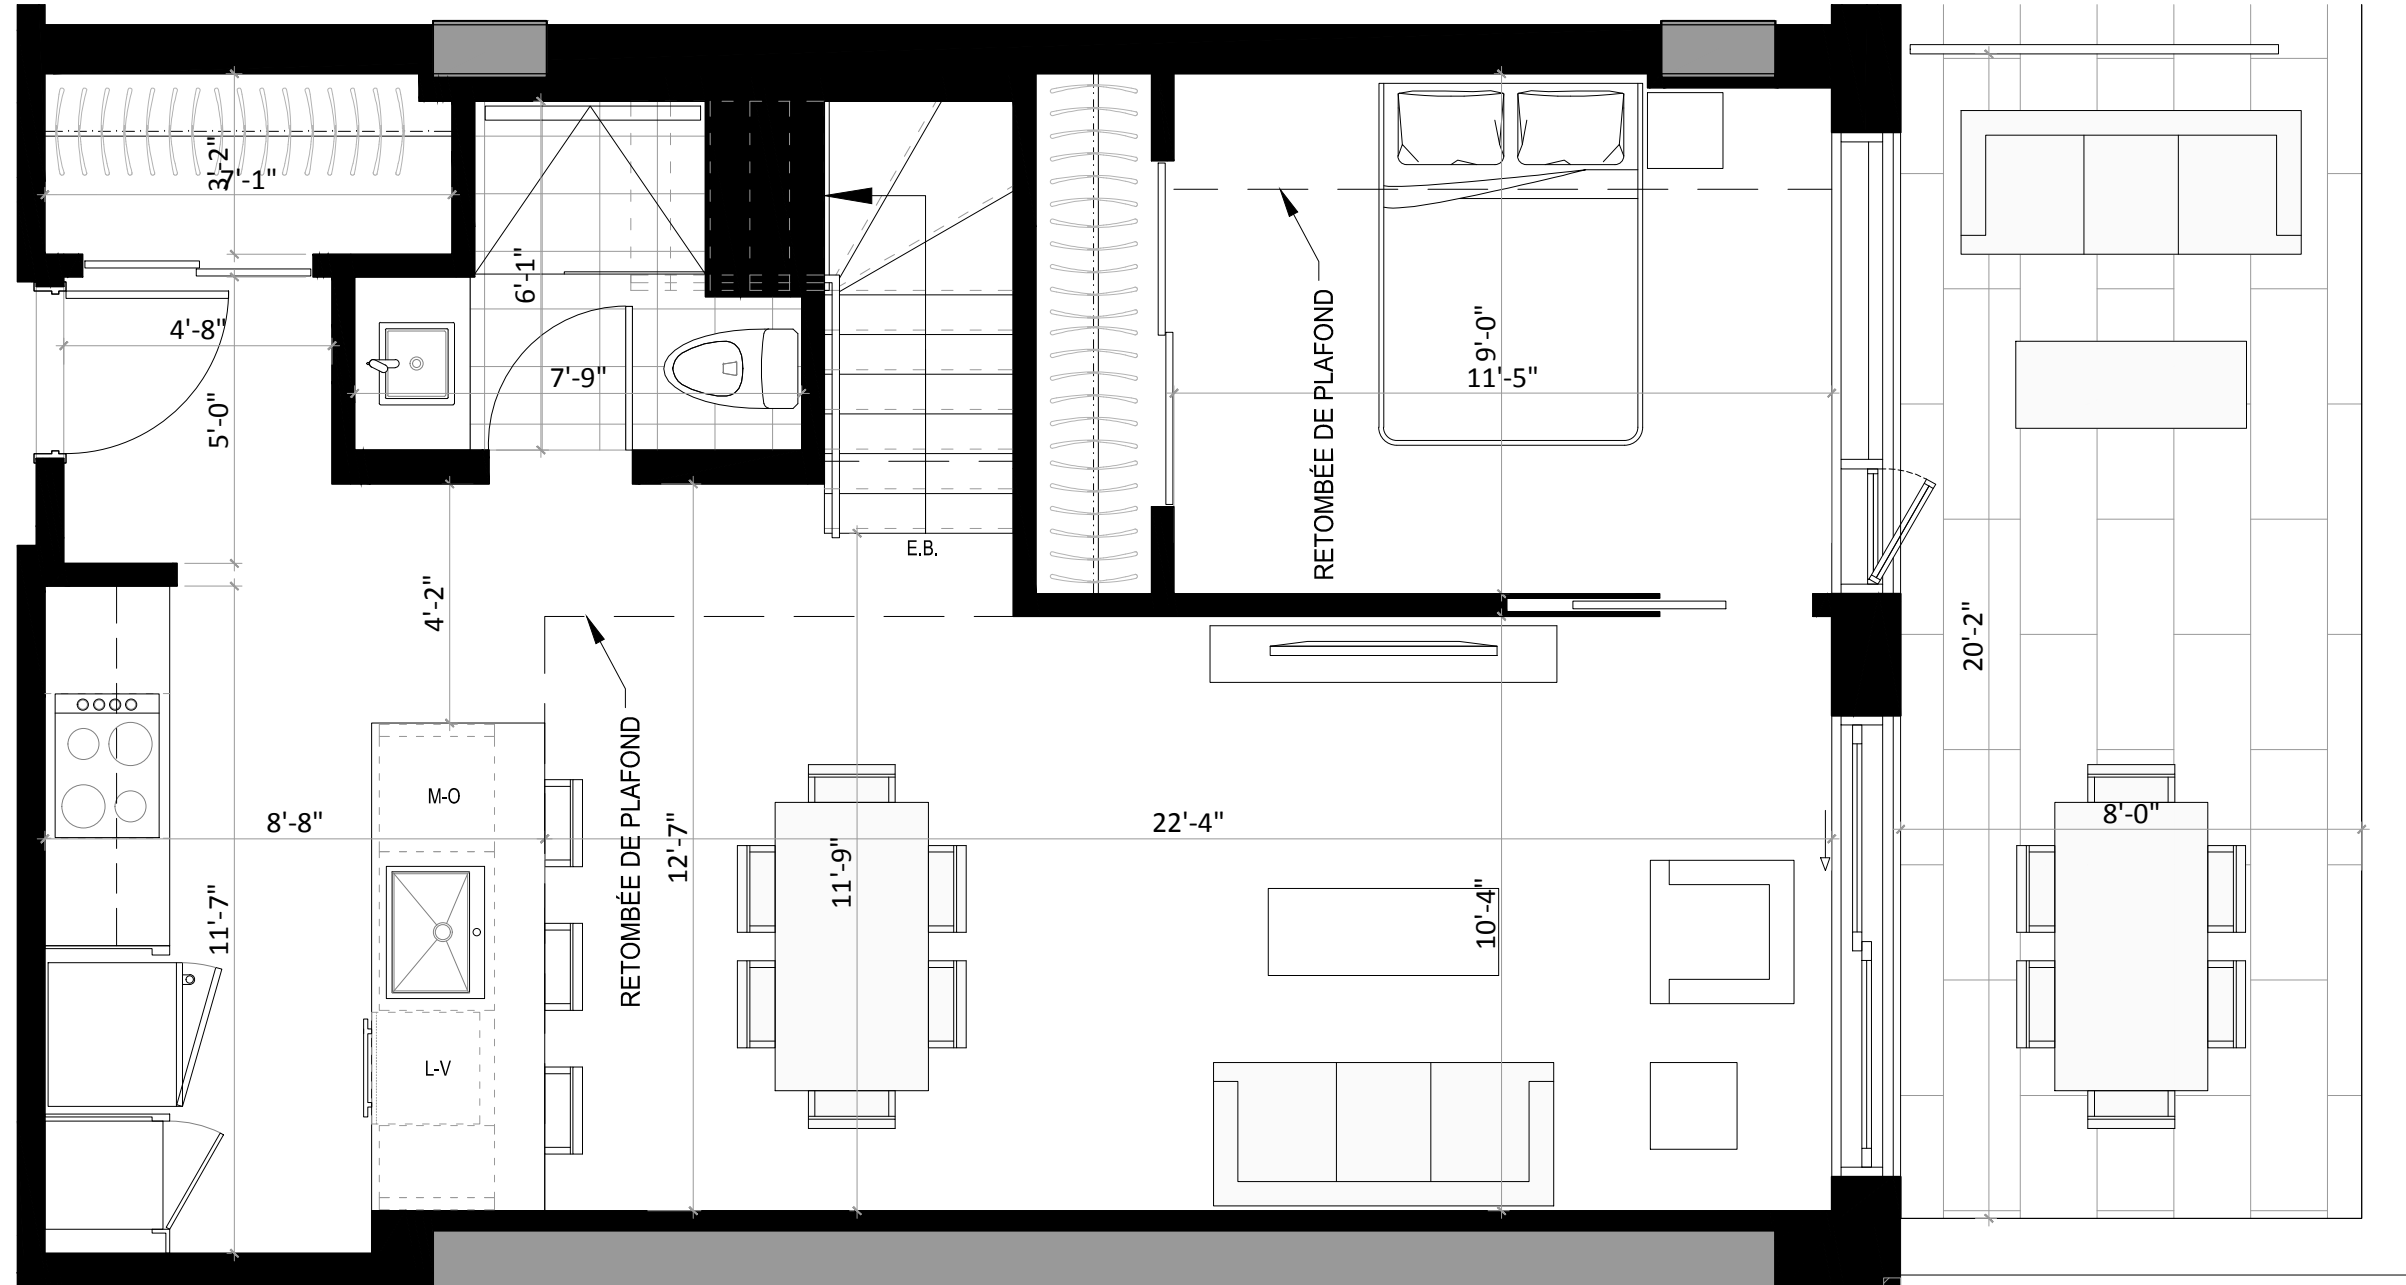

La conception d'artiste, les plans, dessins, concepts, superficies, dimensions et indications pour les retombées de plafonds ne sont pas définitifs et sont sujets à changement sans préavis, selon les conditions de chantier ou la révision des plans. Les mesures des surfaces habitables incluent le mur extérieur et la moitié du mur mitoyen. Les meubles et appareils électroménagers et tous les éléments décoratifs sont exclus. Les renseignements contenus dans la documentation écrite a préséance sur les informations verbales.

UNITÉ 131

3 CHAMBRES / 2 SALLES DE BAIN

PHASE 3

SUPERFICIE RDJ

666 pi² (61,9 m²)

TERRASSE

162 pi² (15 m²)

SUPERFICIE RDC

606 pi² (56,3 m²)

BALCON

82 pi² (7,6 m²)

TOTAL

1516 pi² (140,8 m²)

11-04-2021

PRIX

TAXES MUNICIPALES

TAXES SCOLAIRES

FRAIS DE CONDOMINIUM

STATIONNEMENT SOUTERRAIN


RANGEMENT

REZ-DE-CHAUSSÉE

RUE SAINT-AMBROISE

PISTE CYCLABLE

COUR INTÉRIEURE

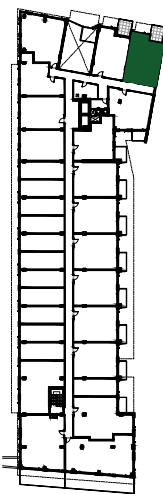

CANAL LACHINE

