

**UNITÉ 149**

3 CHAMBRES / 2 SALLES DE BAIN  
+ SALLE D'EAU

**PHASE 3**

SUPERFICIE RDJ 732 pi <sup>2</sup> (68 m <sup>2</sup> )	SUPERFICIE RDC 815 pi <sup>2</sup> (75.7 m <sup>2</sup> )
TERRASSE 177 pi <sup>2</sup> (16.44 m <sup>2</sup> )	


TOTAL  
1724 pi<sup>2</sup> (160.1 m<sup>2</sup>)

11-04-2021

PRIX	_____
TAXES MUNICIPALES	_____
TAXES SCOLAIRES	_____
FRAIS DE CONDOMINIUM	_____
STATIONNEMENT SOUTERRAIN	_____
RANGEMENT	_____

**REZ-DE-JARDIN**

RUE SAINT-AMBROISE

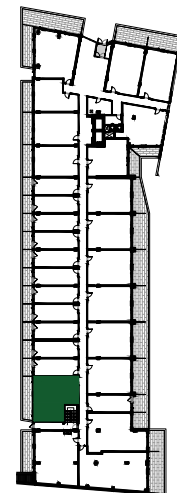


PISTE CYCLABLE

COUR INTÉRIEURE



CANAL LACHINE

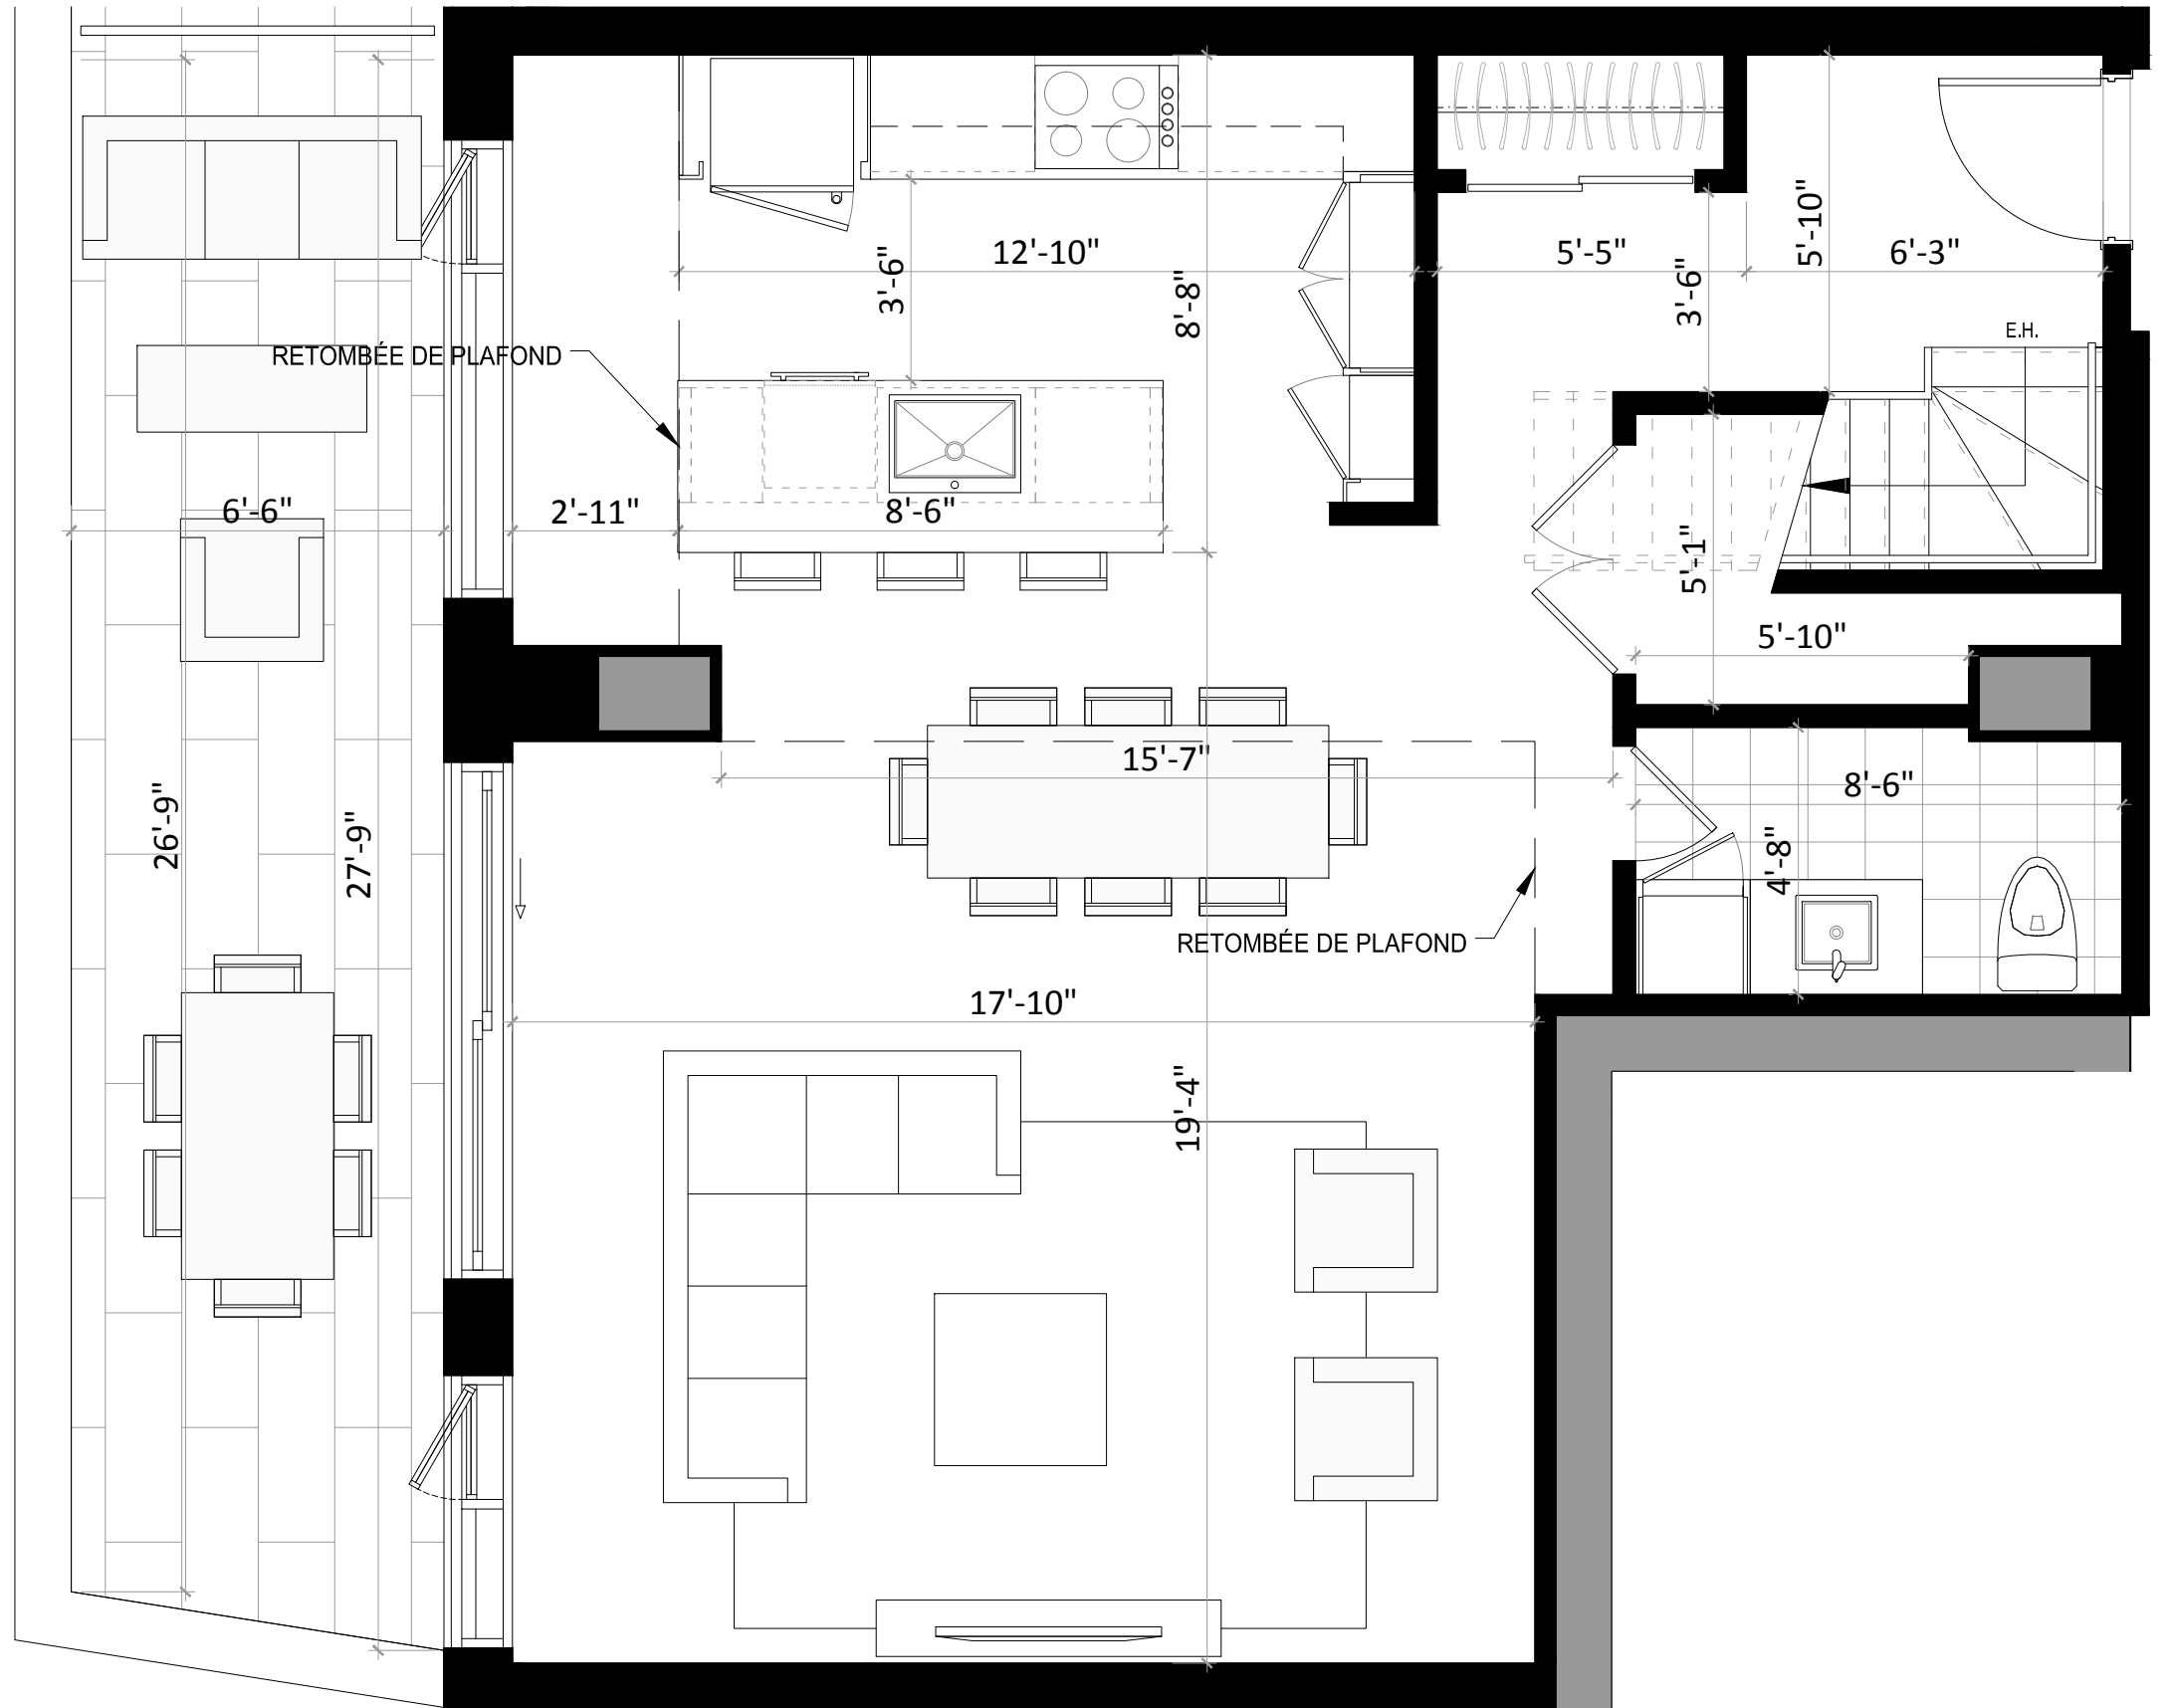

La conception d'artiste, les plans, dessins, concepts, superficies, dimensions et indications pour les retombées de plafonds ne sont pas définitifs et sont sujets à changement sans préavis, selon les conditions de chantier ou la révision des plans. Les mesures des surfaces habitables incluent le mur extérieur et la moitié du mur mitoyen. Les meubles et appareils électroménagers et tous les éléments décoratifs sont exclus. Les renseignements contenus dans la documentation écrite a préséance sur les informations verbales.

## UNITÉ 149

3 CHAMBRES / 2 SALLES DE BAIN  
+ SALLE D'EAU

PHASE 3

SUPERFICIE RDJ

732 pi<sup>2</sup> (68 m<sup>2</sup>)

TERRASSE

177 pi<sup>2</sup> (16.44 m<sup>2</sup>)

SUPERFICIE RDC

815 pi<sup>2</sup> (75.7 m<sup>2</sup>)

TOTAL

1724 pi<sup>2</sup> (160.1 m<sup>2</sup>)

11-04-2021

PRIX

TAXES MUNICIPALES

TAXES SCOLAIRES

FRAIS DE CONDOMINIUM

STATIONNEMENT SOUTERRAIN


RANGEMENT

REZ-DE-CHAUSSÉE


RUE SAINT-AMBROISE

PISTE CYCLABLE

COUR  
INTÉRIURE

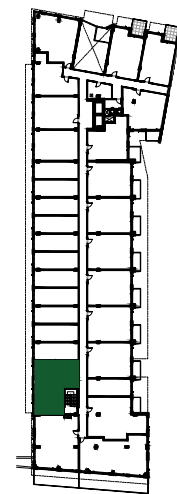

CANAL LACHINE

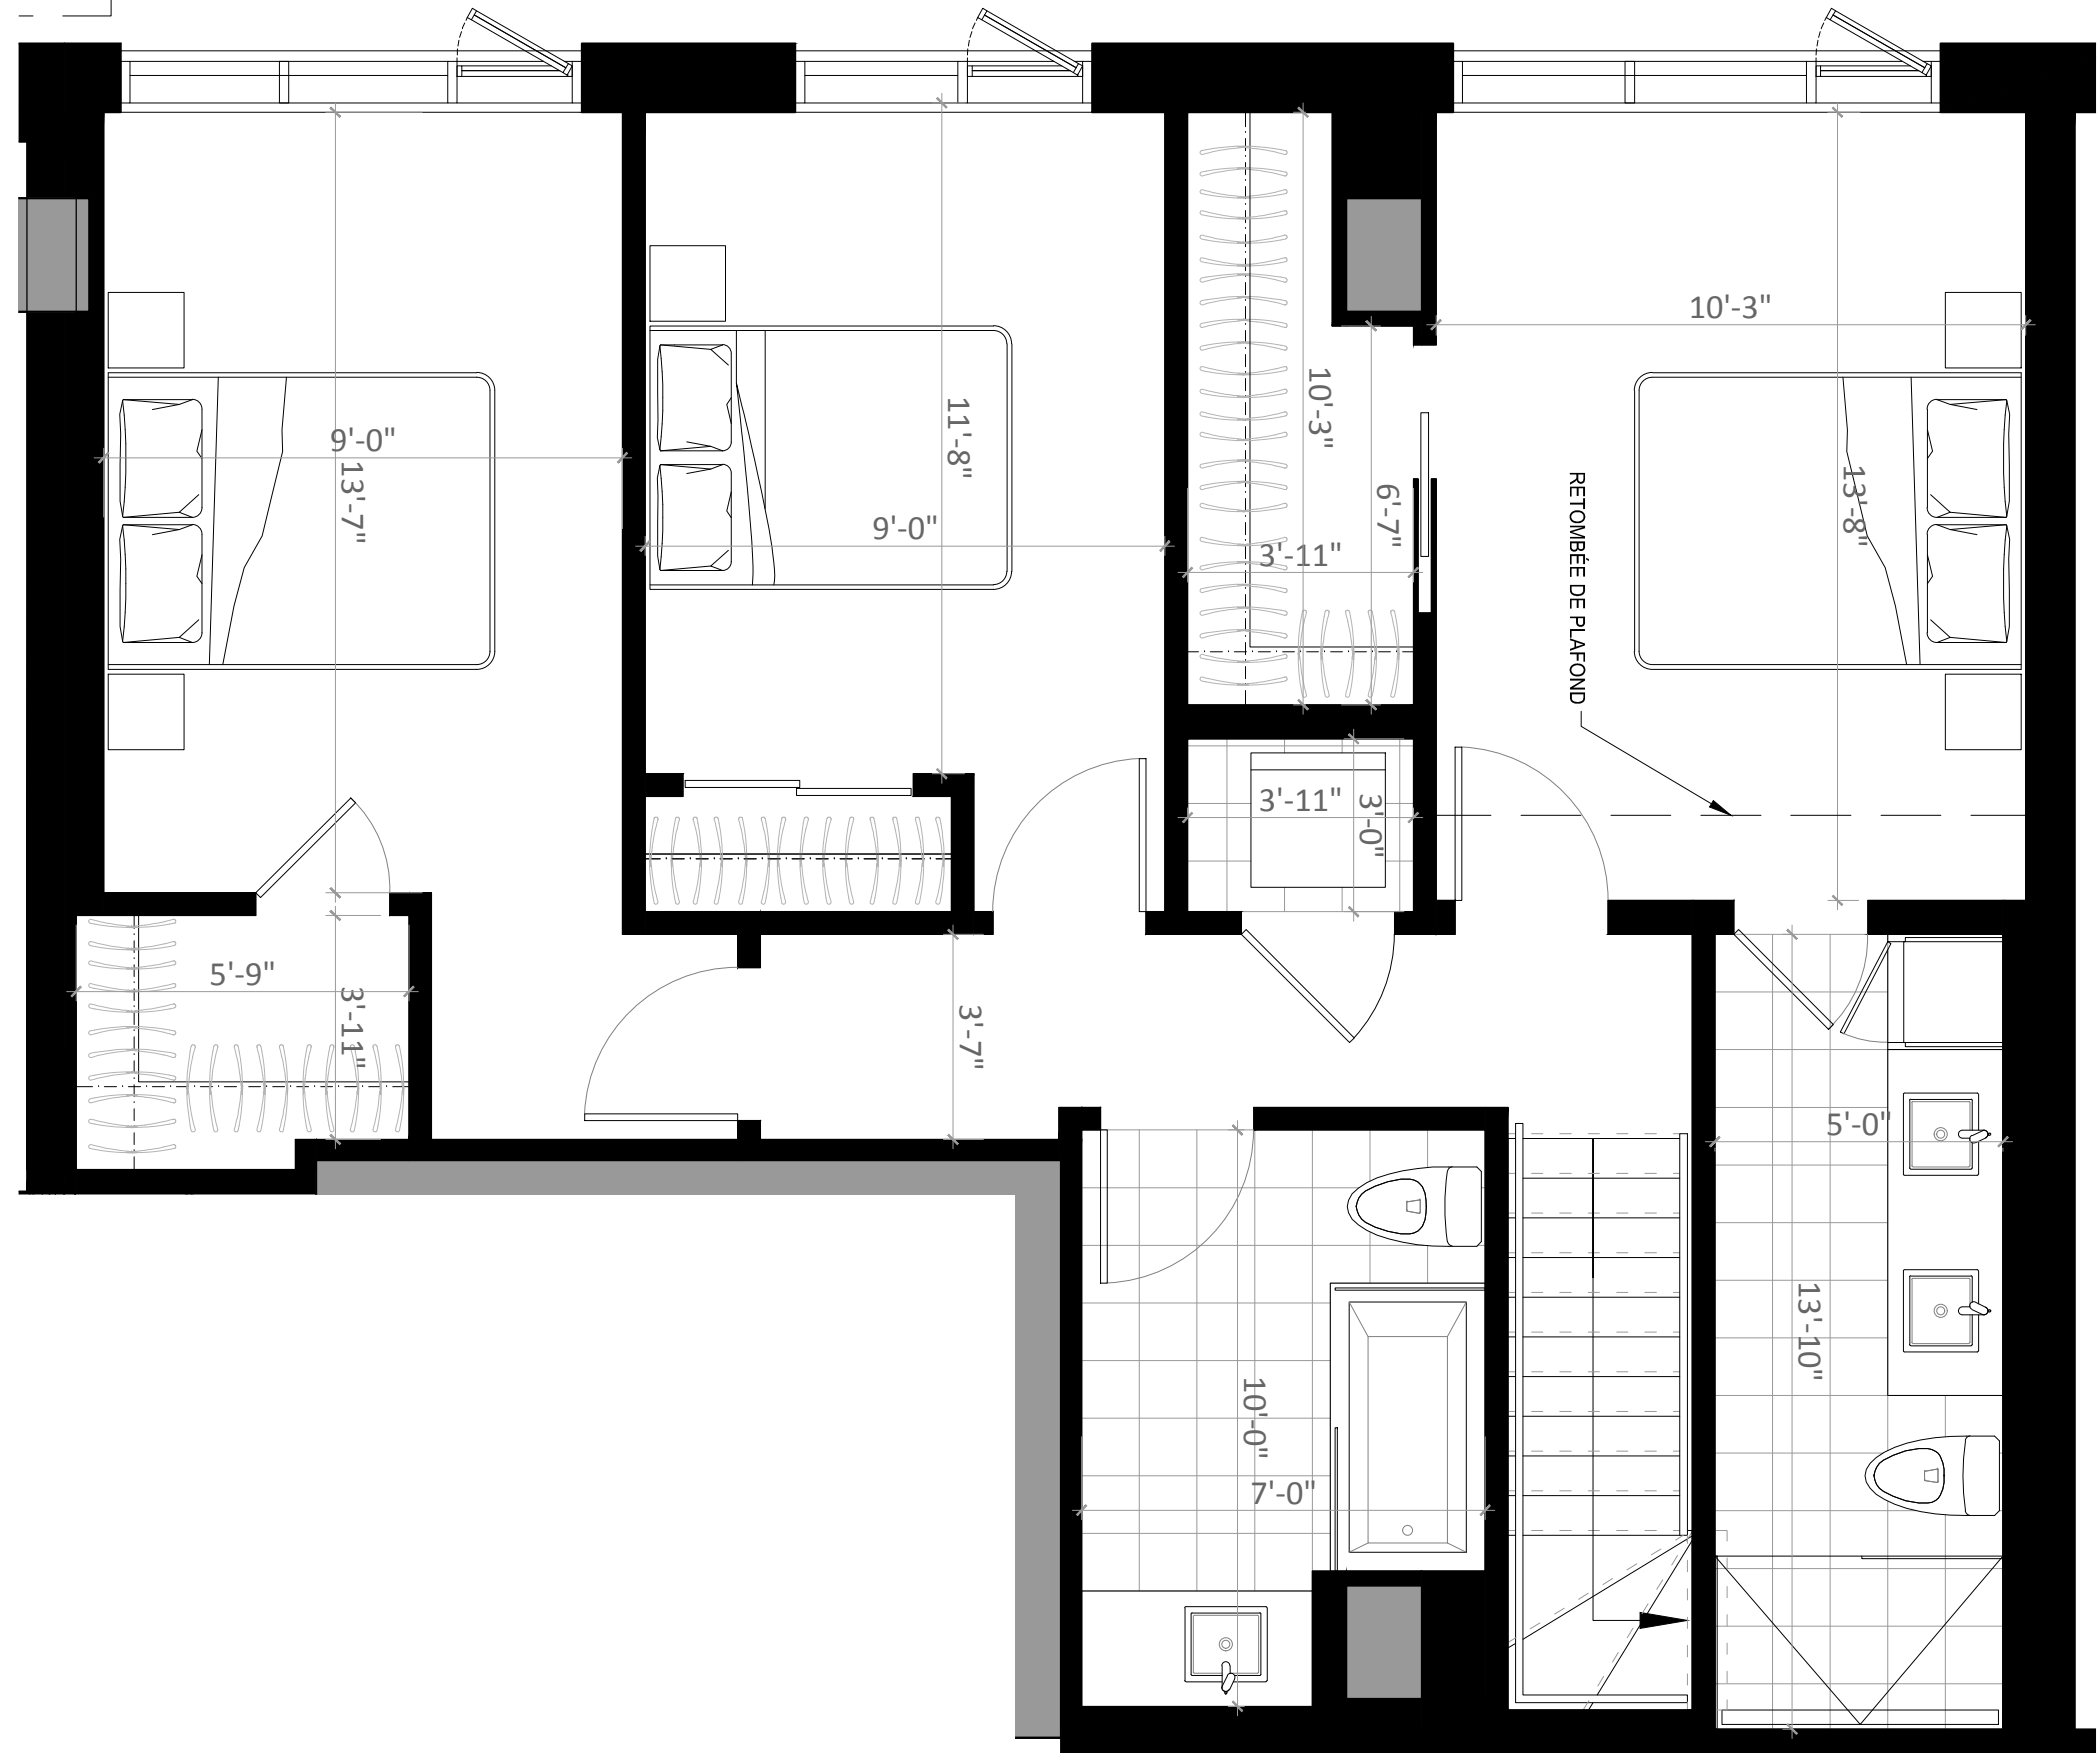

La conception d'artiste, les plans, dessins, concepts, superficies, dimensions et indications pour les retombées de plafonds ne sont pas définitifs et sont sujets à changement sans préavis, selon les conditions de chantier ou la révision des plans. Les mesures des surfaces habitables incluent le mur extérieur et la moitié du mur mitoyen. Les meubles et appareils électroménagers et tous les éléments décoratifs sont exclus. Les renseignements contenus dans la documentation écrite a préséance sur les informations verbales.