

UNITÉ 152 PHASE 3

3 CHAMBRES / 3 SALLES DE BAIN

SUPERFICIE RDJ 879 pi ² (81.7 m ²)	SUPERFICIE RDC 864 pi ² (80.3 m ²)
TERRASSES 238 pi ² (22,1 m ²)	BALCON RDC 48 pi ² (4,5 m ²)

TOTAL
2029 pi² (188,6 m²)

11-04-2021

PRIX _____

TAXES MUNICIPALES _____

TAXES SCOLAIRES _____

FRAIS DE CONDOMINIUM _____

STATIONNEMENT SOUTERRAIN _____

RANGEMENT _____


REZ-DE-JARDIN
RUE SAINT-AMBROISE

PISTE CYCLABLE

COUR
INTÉRIEURE



CANAL LACHINE

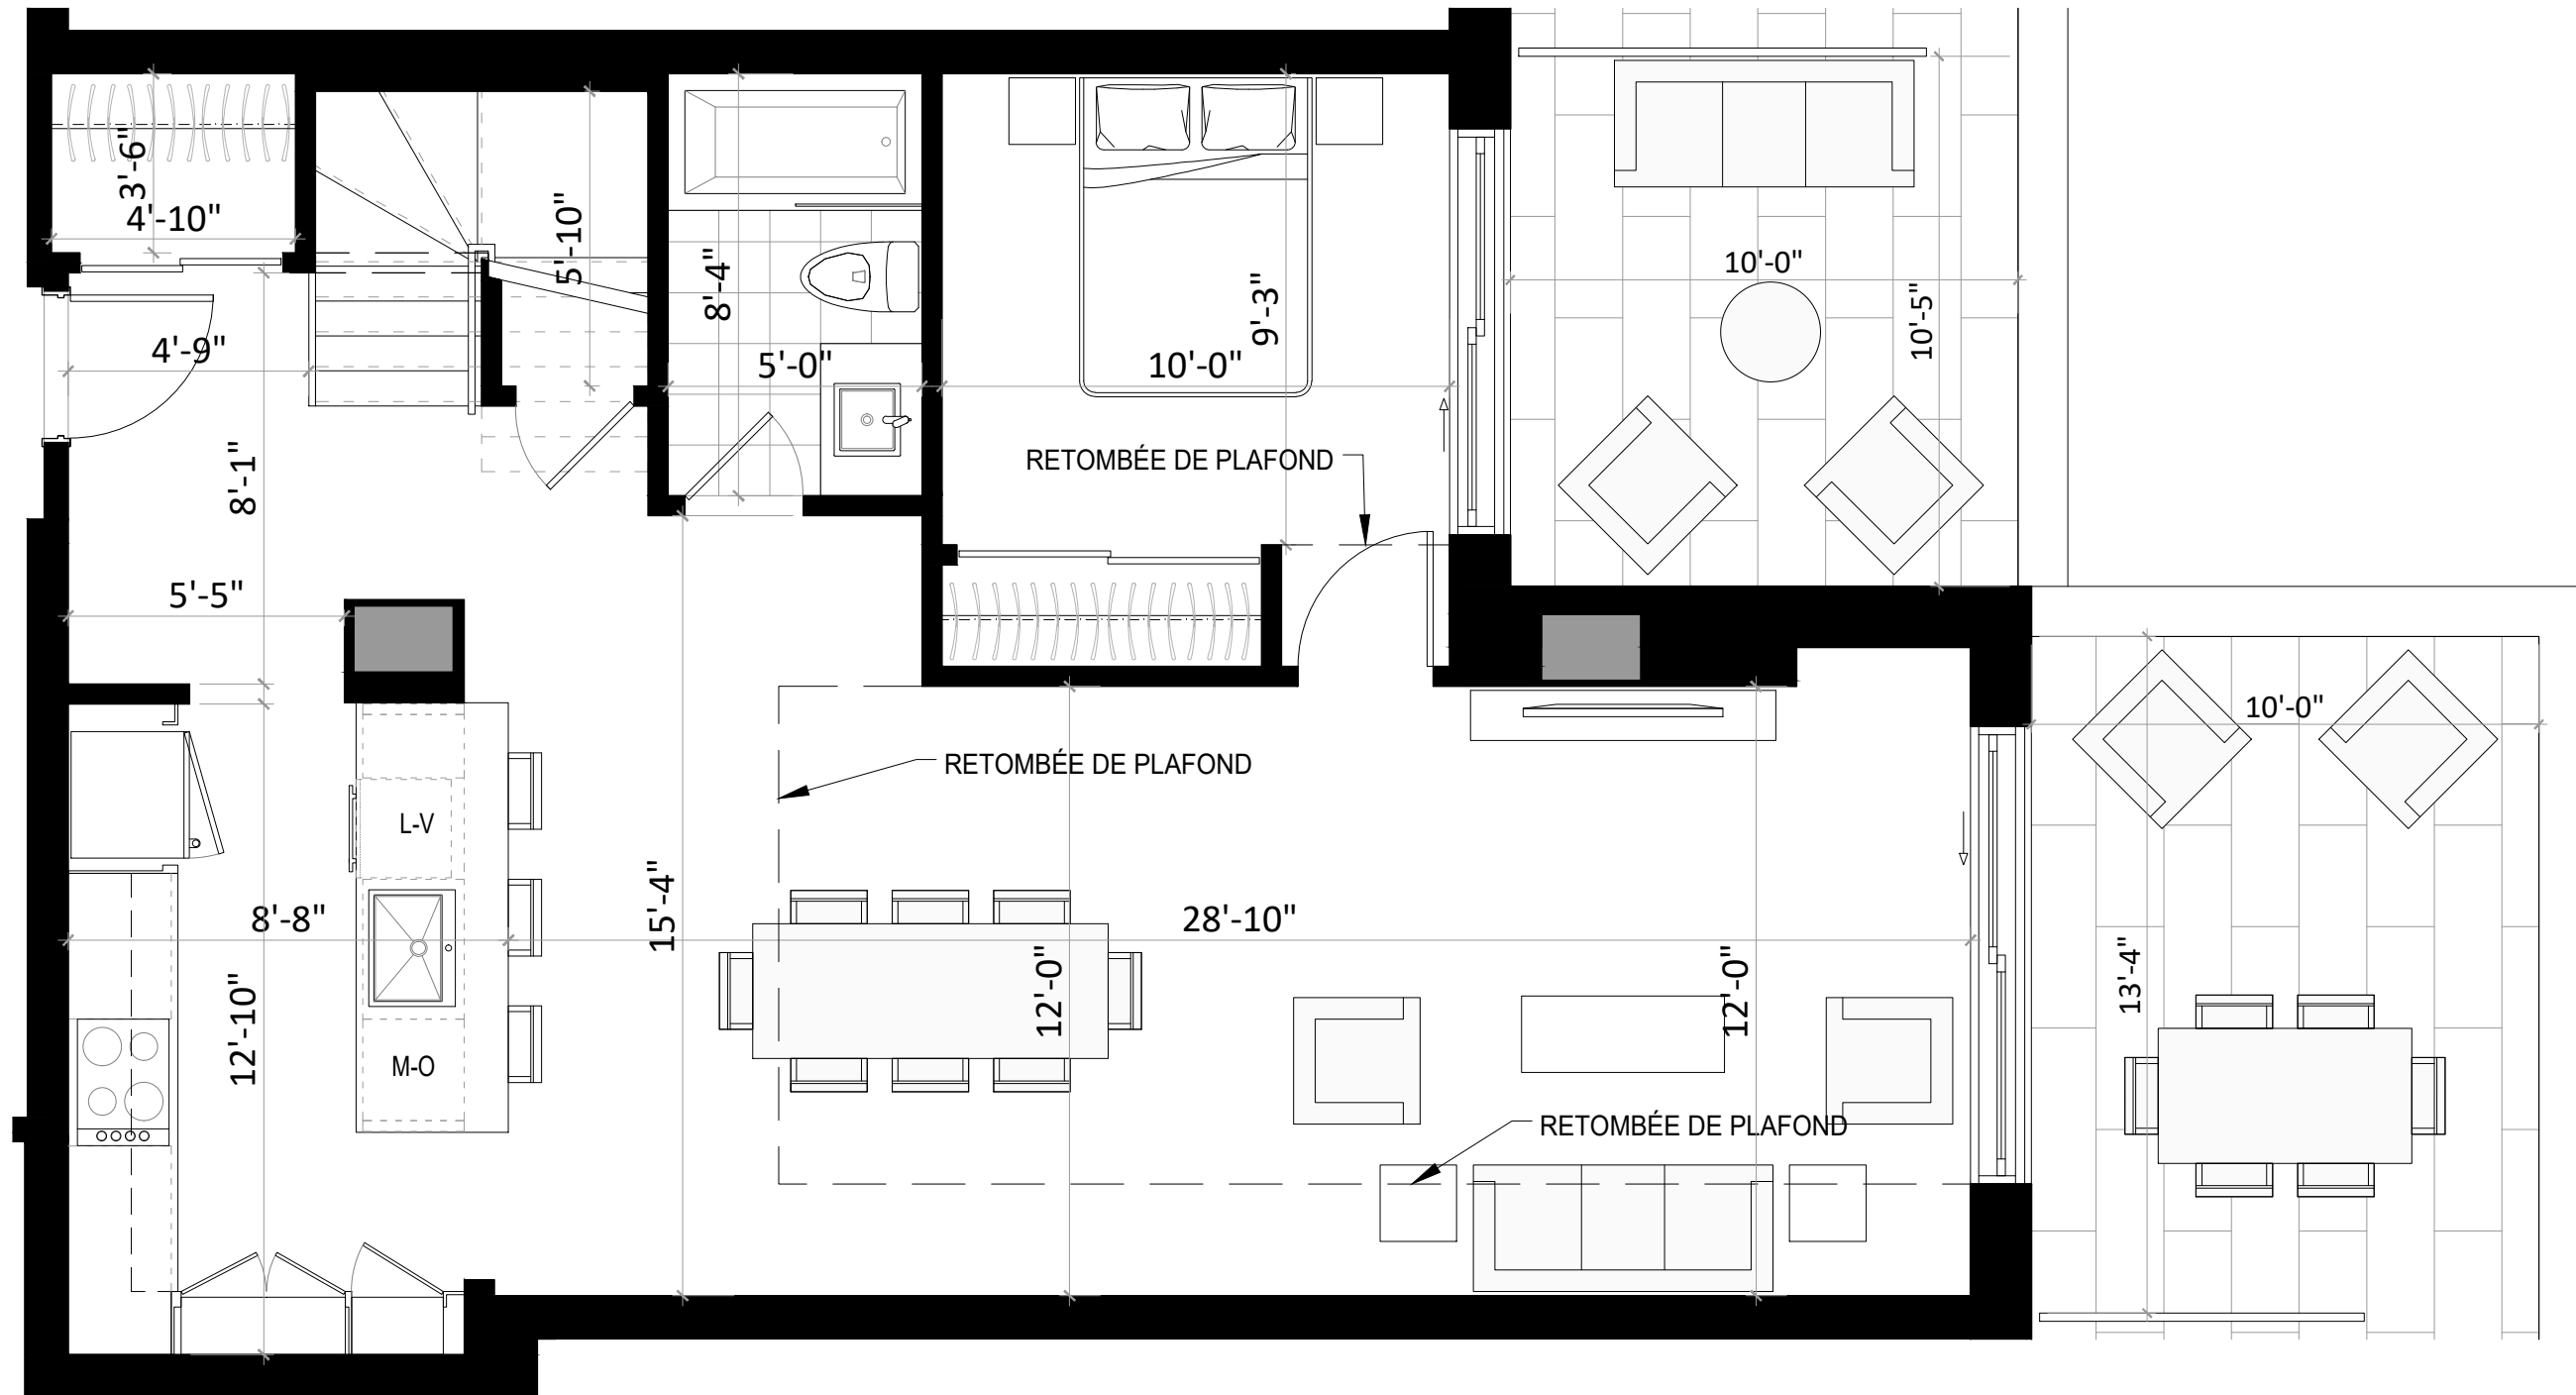

La conception d'artiste, les plans, dessins, concepts, superficies, dimensions et indications pour les retombées de plafonds ne sont pas définitifs et sont sujets à changement sans préavis, selon les conditions de chantier ou la révision des plans. Les mesures des surfaces habitables incluent le mur extérieur et la moitié du mur mitoyen. Les meubles et appareils électroménagers et tous les éléments décoratifs sont exclus. Les renseignements contenus dans la documentation écrite à présence sur les informations verbales.

UNITÉ 152 PHASE 3
3 CHAMBRES / 3 SALLES DE BAIN

SUPERFICIE RDJ 879 pi ² (81.7 m ²)	SUPERFICIE RDC 864 pi ² (80.3 m ²)
TERRASSES 238 pi ² (22,1 m ²)	BALCON RDC 48 pi ² (4,5 m ²)


TOTAL
2029 pi² (188,6 m²)

11-04-2021

PRIX	_____
TAXES MUNICIPALES	_____
TAXES SCOLAIRES	_____
FRAIS DE CONDOMINIUM	_____
STATIONNEMENT SOUTERRAIN	_____
RANGEMENT	_____

REZ-DE-CHAUSSÉE

RUE SAINT-AMBROISE

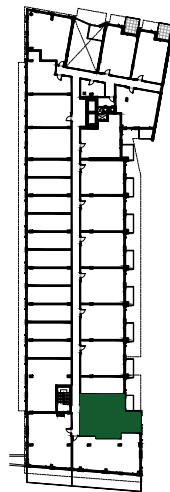


PISTE CYCLABLE

COUR INTÉRIEURE



CANAL LACHINE

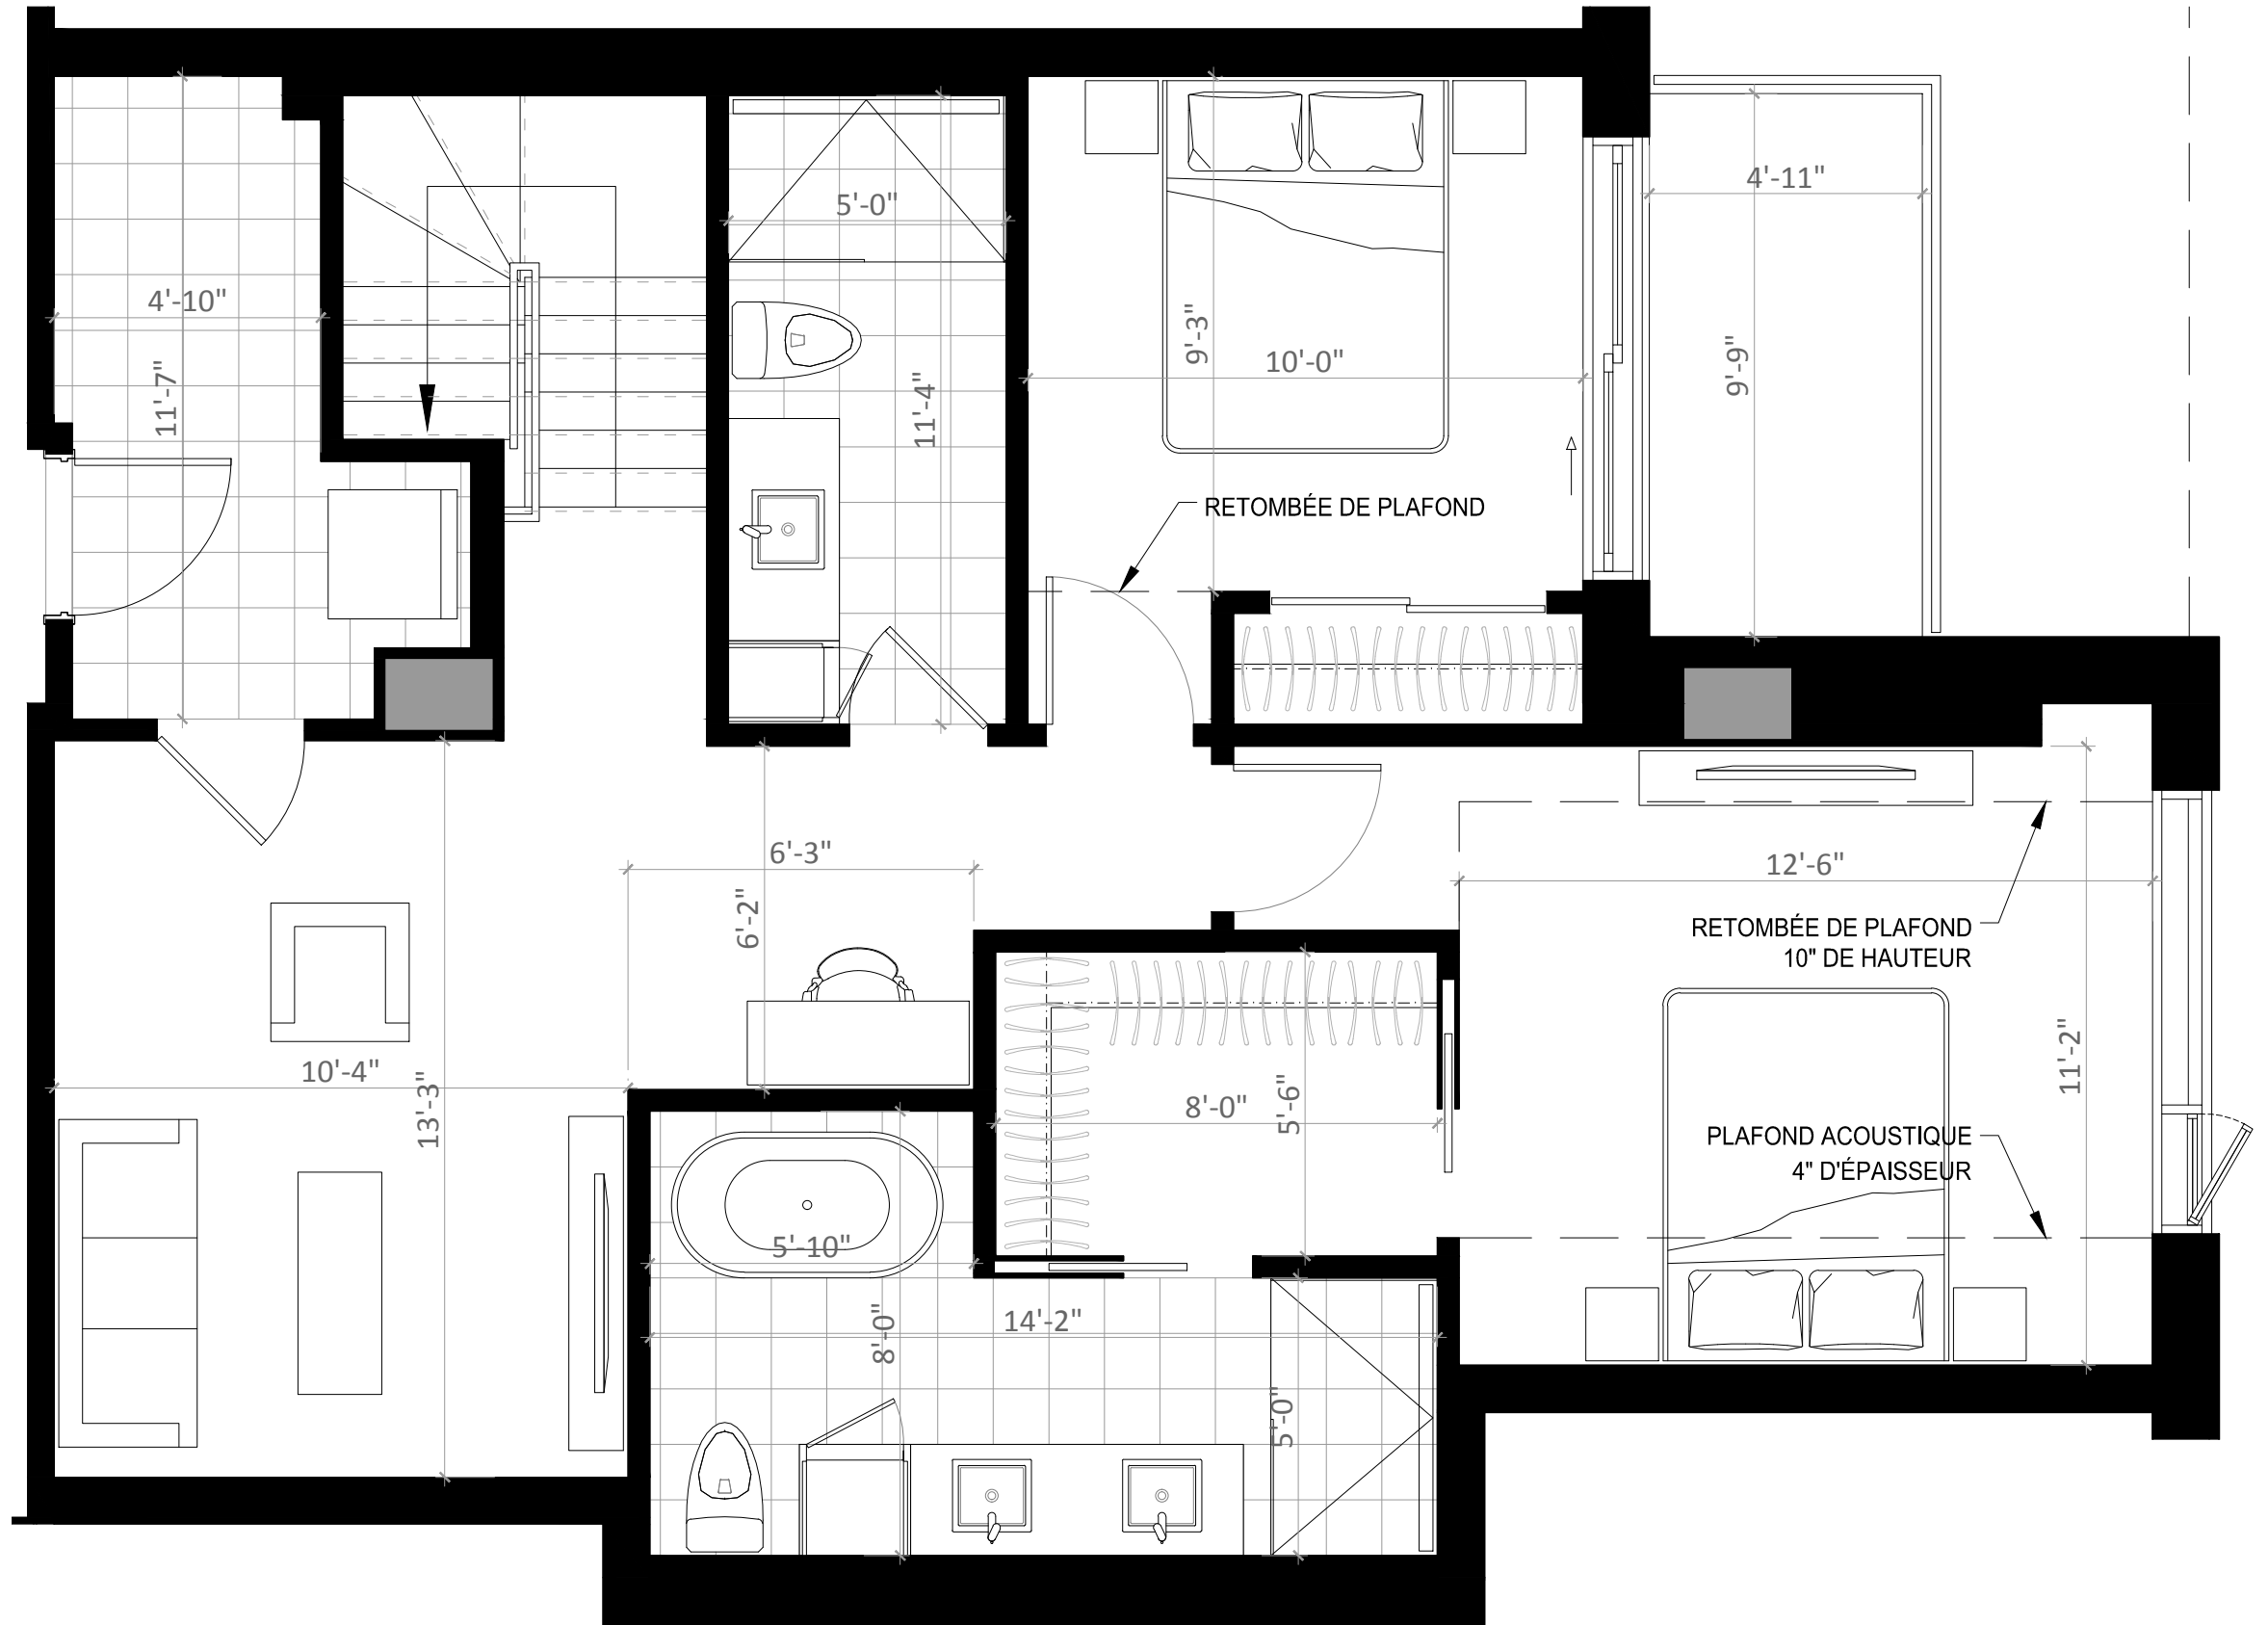

La conception d'artiste, les plans, dessins, concepts, superficies, dimensions et indications pour les retombées de plafonds ne sont pas définitifs et sont sujets à changement sans préavis, selon les conditions de chantier ou la révision des plans. Les mesures des surfaces habitables incluent le mur extérieur et la moitié du mur mitoyen. Les meubles et appareils électroménagers et tous les éléments décoratifs sont exclus. Les renseignements contenus dans la documentation écrite a préséance sur les informations verbales.