



VIVRE SUR LE CANAL

UNITÉ 231, 331, 431, 531

1 CHAMBRE / 1 SALLE DE BAIN

PHASE 3

SUPERFICIE

651 pi² (60.5 m²)

BALCON

131 pi² (12.2 m²)

TOTAL

782 pi² (72.7 m²)

09-30-2021

PRIX

TAXES MUNICIPALES

TAXES SCOLAIRES

FRAIS DE CONDOMINIUM

STATIONNEMENT SOUTERRAIN


RANGEMENT

2e, 3e, 4e, 5e ÉTAGE


RUE SAINT-AMBROISE

PISTE CYCLABLE

COUR INTÉRIEURE

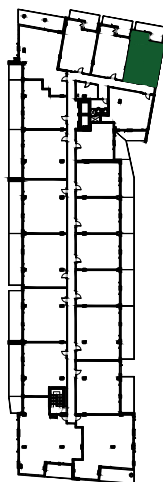

CANAL LACHINE

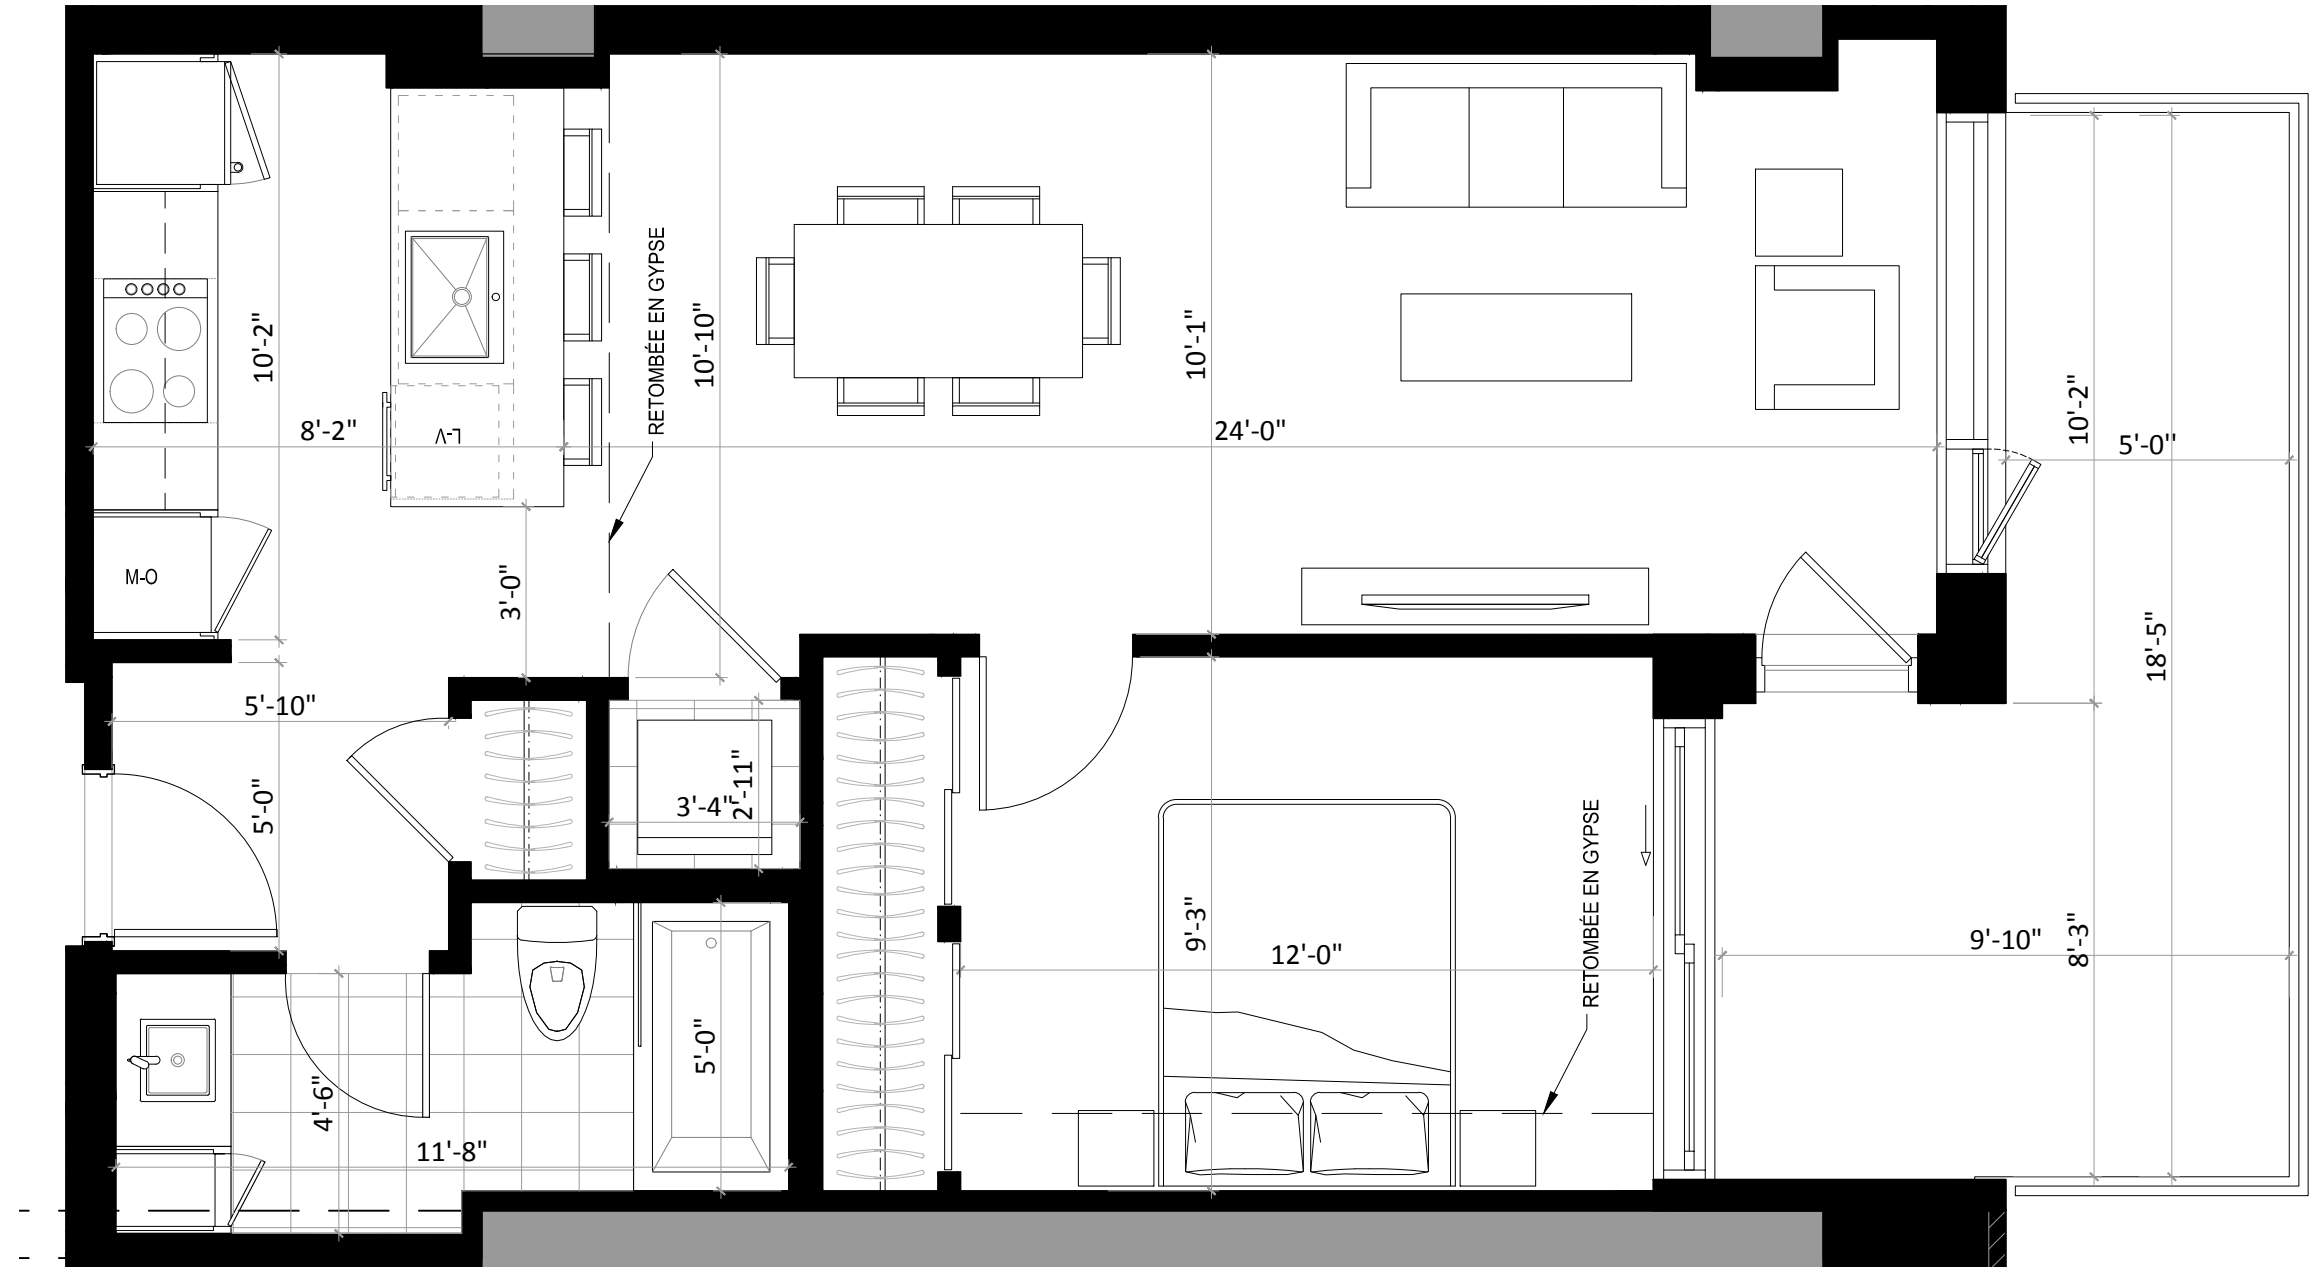

La conception d'artiste, les plans, dessins, concepts, superficies, dimensions et indications pour les retombées de plafonds ne sont pas définitifs et sont sujets à changement sans préavis, selon les conditions de chantier ou la révision des plans. Les mesures des surfaces habitables incluent le mur extérieur et la moitié du mur mitoyen. Les meubles et appareils électroménagers et tous les éléments décoratifs sont exclus. Les renseignements contenus dans la documentation écrite a préséance sur les informations verbales.