

## UNITÉ 241

2 CHAMBRES / 2 SALLES DE BAIN

PHASE 3

SUPERFICIE

1004 pi<sup>2</sup> (93.3m<sup>2</sup>)

TERRASSE

246 pi<sup>2</sup> (22.9 m<sup>2</sup>)

TOTAL

1250 pi<sup>2</sup> (116.2 m<sup>2</sup>)

11-04-2021

PRIX

TAXES MUNICIPALES

TAXES SCOLAIRES


FRAIS DE CONDOMINIUM

STATIONNEMENT SOUTERRAIN

RANGEMENT

2e ÉTAGE

RUE SAINT-AMBROISE

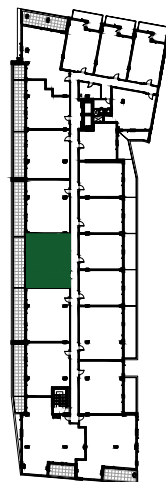


COUR INTÉRIEURE

PISTE CYCLABLE



CANAL LACHINE

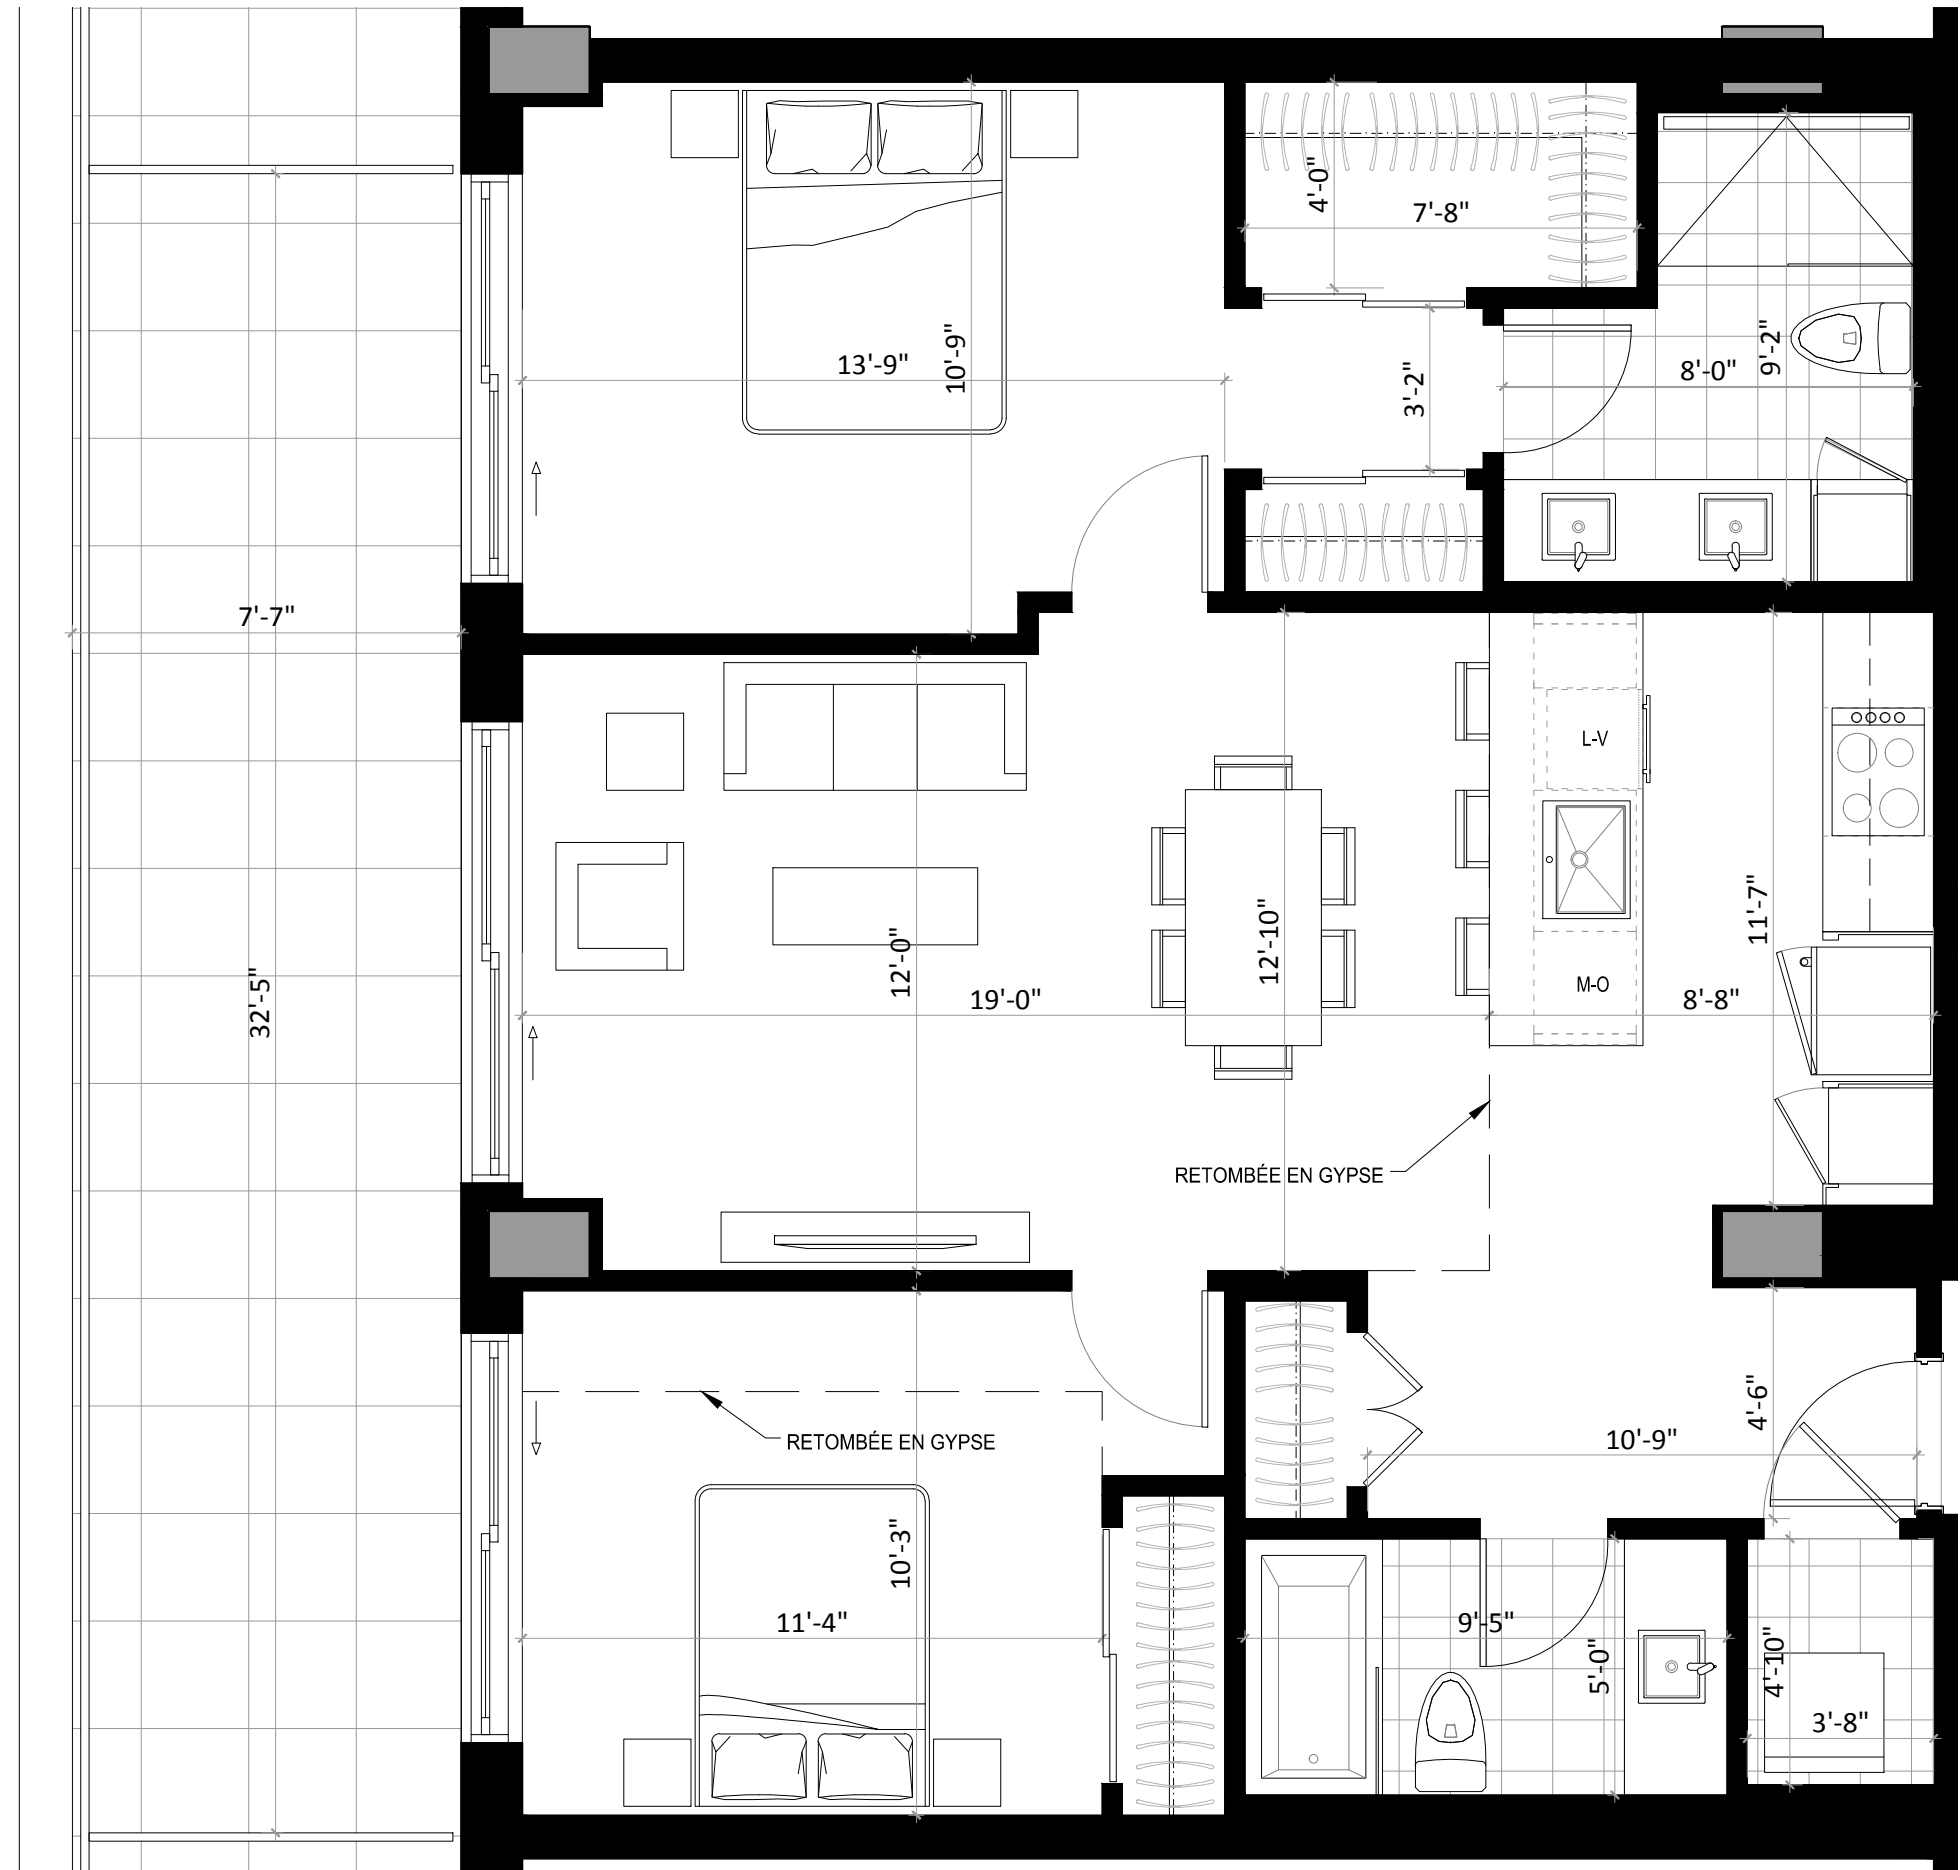

La conception d'artiste, les plans, dessins, concepts, superficies, dimensions et indications pour les retombées de plafonds ne sont pas définitifs et sont sujets à changement sans préavis, selon les conditions de chantier ou la révision des plans. Les mesures des surfaces habitables incluent le mur extérieur et la moitié du mur mitoyen. Les meubles et appareils électroménagers et tous les éléments décoratifs sont exclus. Les renseignements contenus dans la documentation écrite a préséance sur les informations verbales.