

UNITÉ 330, 430, 530, 630 PHASE 3


1 CHAMBRE / 1 SALLE DE BAIN

SUPERFICIE	
715 pi ² (66.4 m ²)	
BALCON	
96 pi ² (8.9 m ²)	
TOTAL	
811 pi ² (75.3 m ²)	11-04-2021

PRIX	
TAXES MUNICIPALES	
TAXES SCOLAIRES	
FRAIS DE CONDOMINIUM	
STATIONNEMENT SOUTERRAIN	
RANGEMENT	

3e, 4e, 5e, 6e ÉTAGE

RUE SAINT-AMBROISE

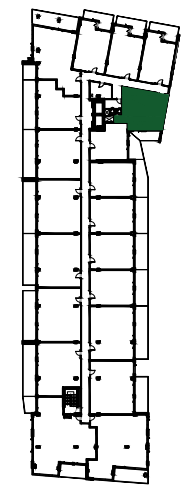


PISTE CYCLABLE

COUR INTÉRIEURE



CANAL LACHINE

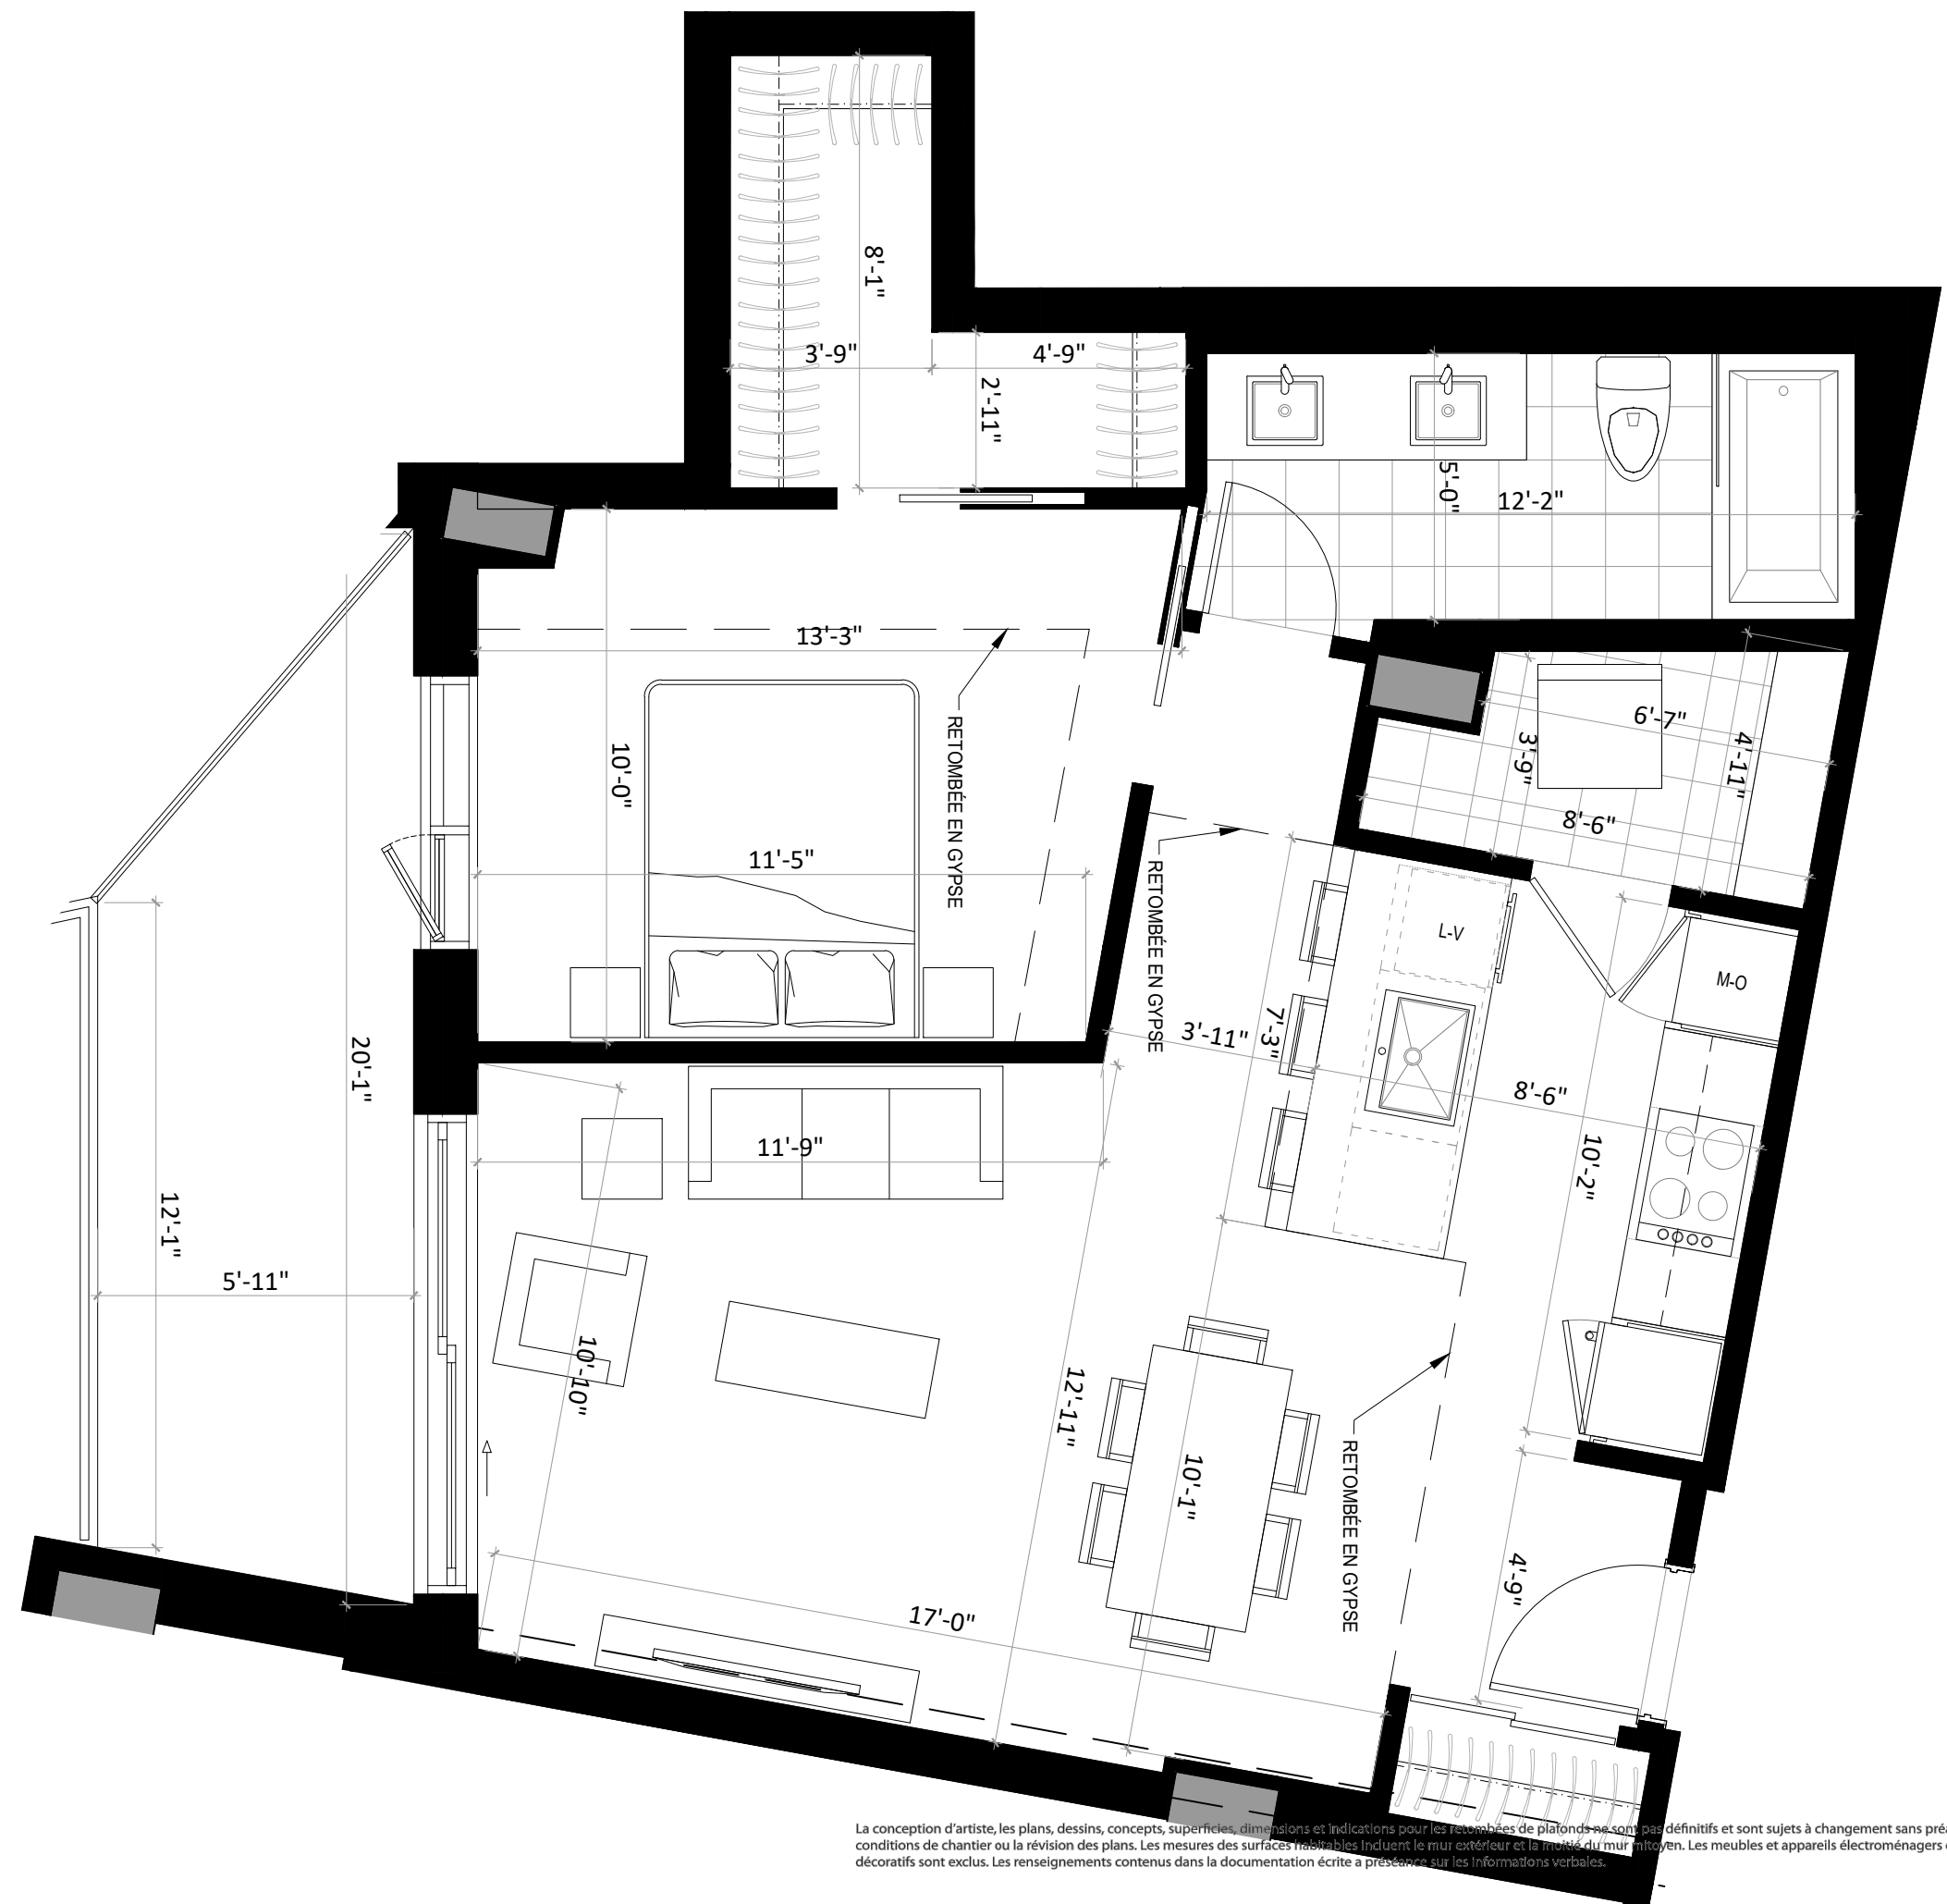

La conception d'artiste, les plans, dessins, concepts, superficies, dimensions et indications pour les retombées de plafonds ne sont pas définitifs et sont sujets à changement sans préavis, selon les conditions de chantier ou la révision des plans. Les mesures des surfaces habitables incluent le mur extérieur et la moitié du mur mitoyen. Les meubles et appareils électroménagers et tous les éléments décoratifs sont exclus. Les renseignements contenus dans la documentation écrite à présenter sur les informations verbales.