

**PHASE 3**  
**UNITÉ 334, 434, 534**  
 2 CHAMBRES / 2 SALLES DE BAIN

SUPERFICIE  
 1063 pi<sup>2</sup> (98.8m<sup>2</sup>)

BALCONS  
 341 pi<sup>2</sup> (31.7 m<sup>2</sup>)

TOTAL  
 1404 pi<sup>2</sup> (130.5 m<sup>2</sup>)

11-04-2021

PRIX \_\_\_\_\_

TAXES MUNICIPALES \_\_\_\_\_


TAXES SCOLAIRES \_\_\_\_\_

FRAIS DE CONDOMINIUM \_\_\_\_\_


STATIONNEMENT SOUTERRAIN \_\_\_\_\_

RANGEMENT \_\_\_\_\_

3e, 4e, 5e ÉTAGE  
 RUE SAINT-AMBROISE

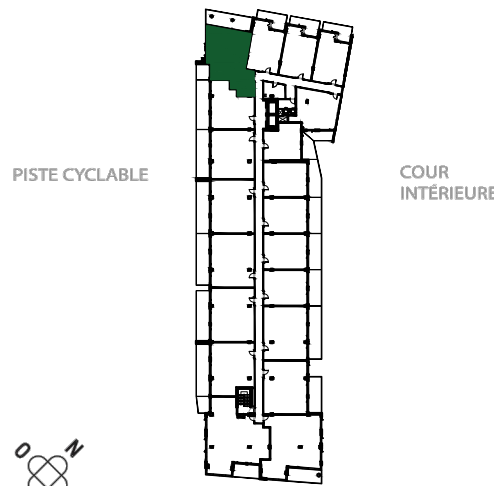

CANAL LACHINE

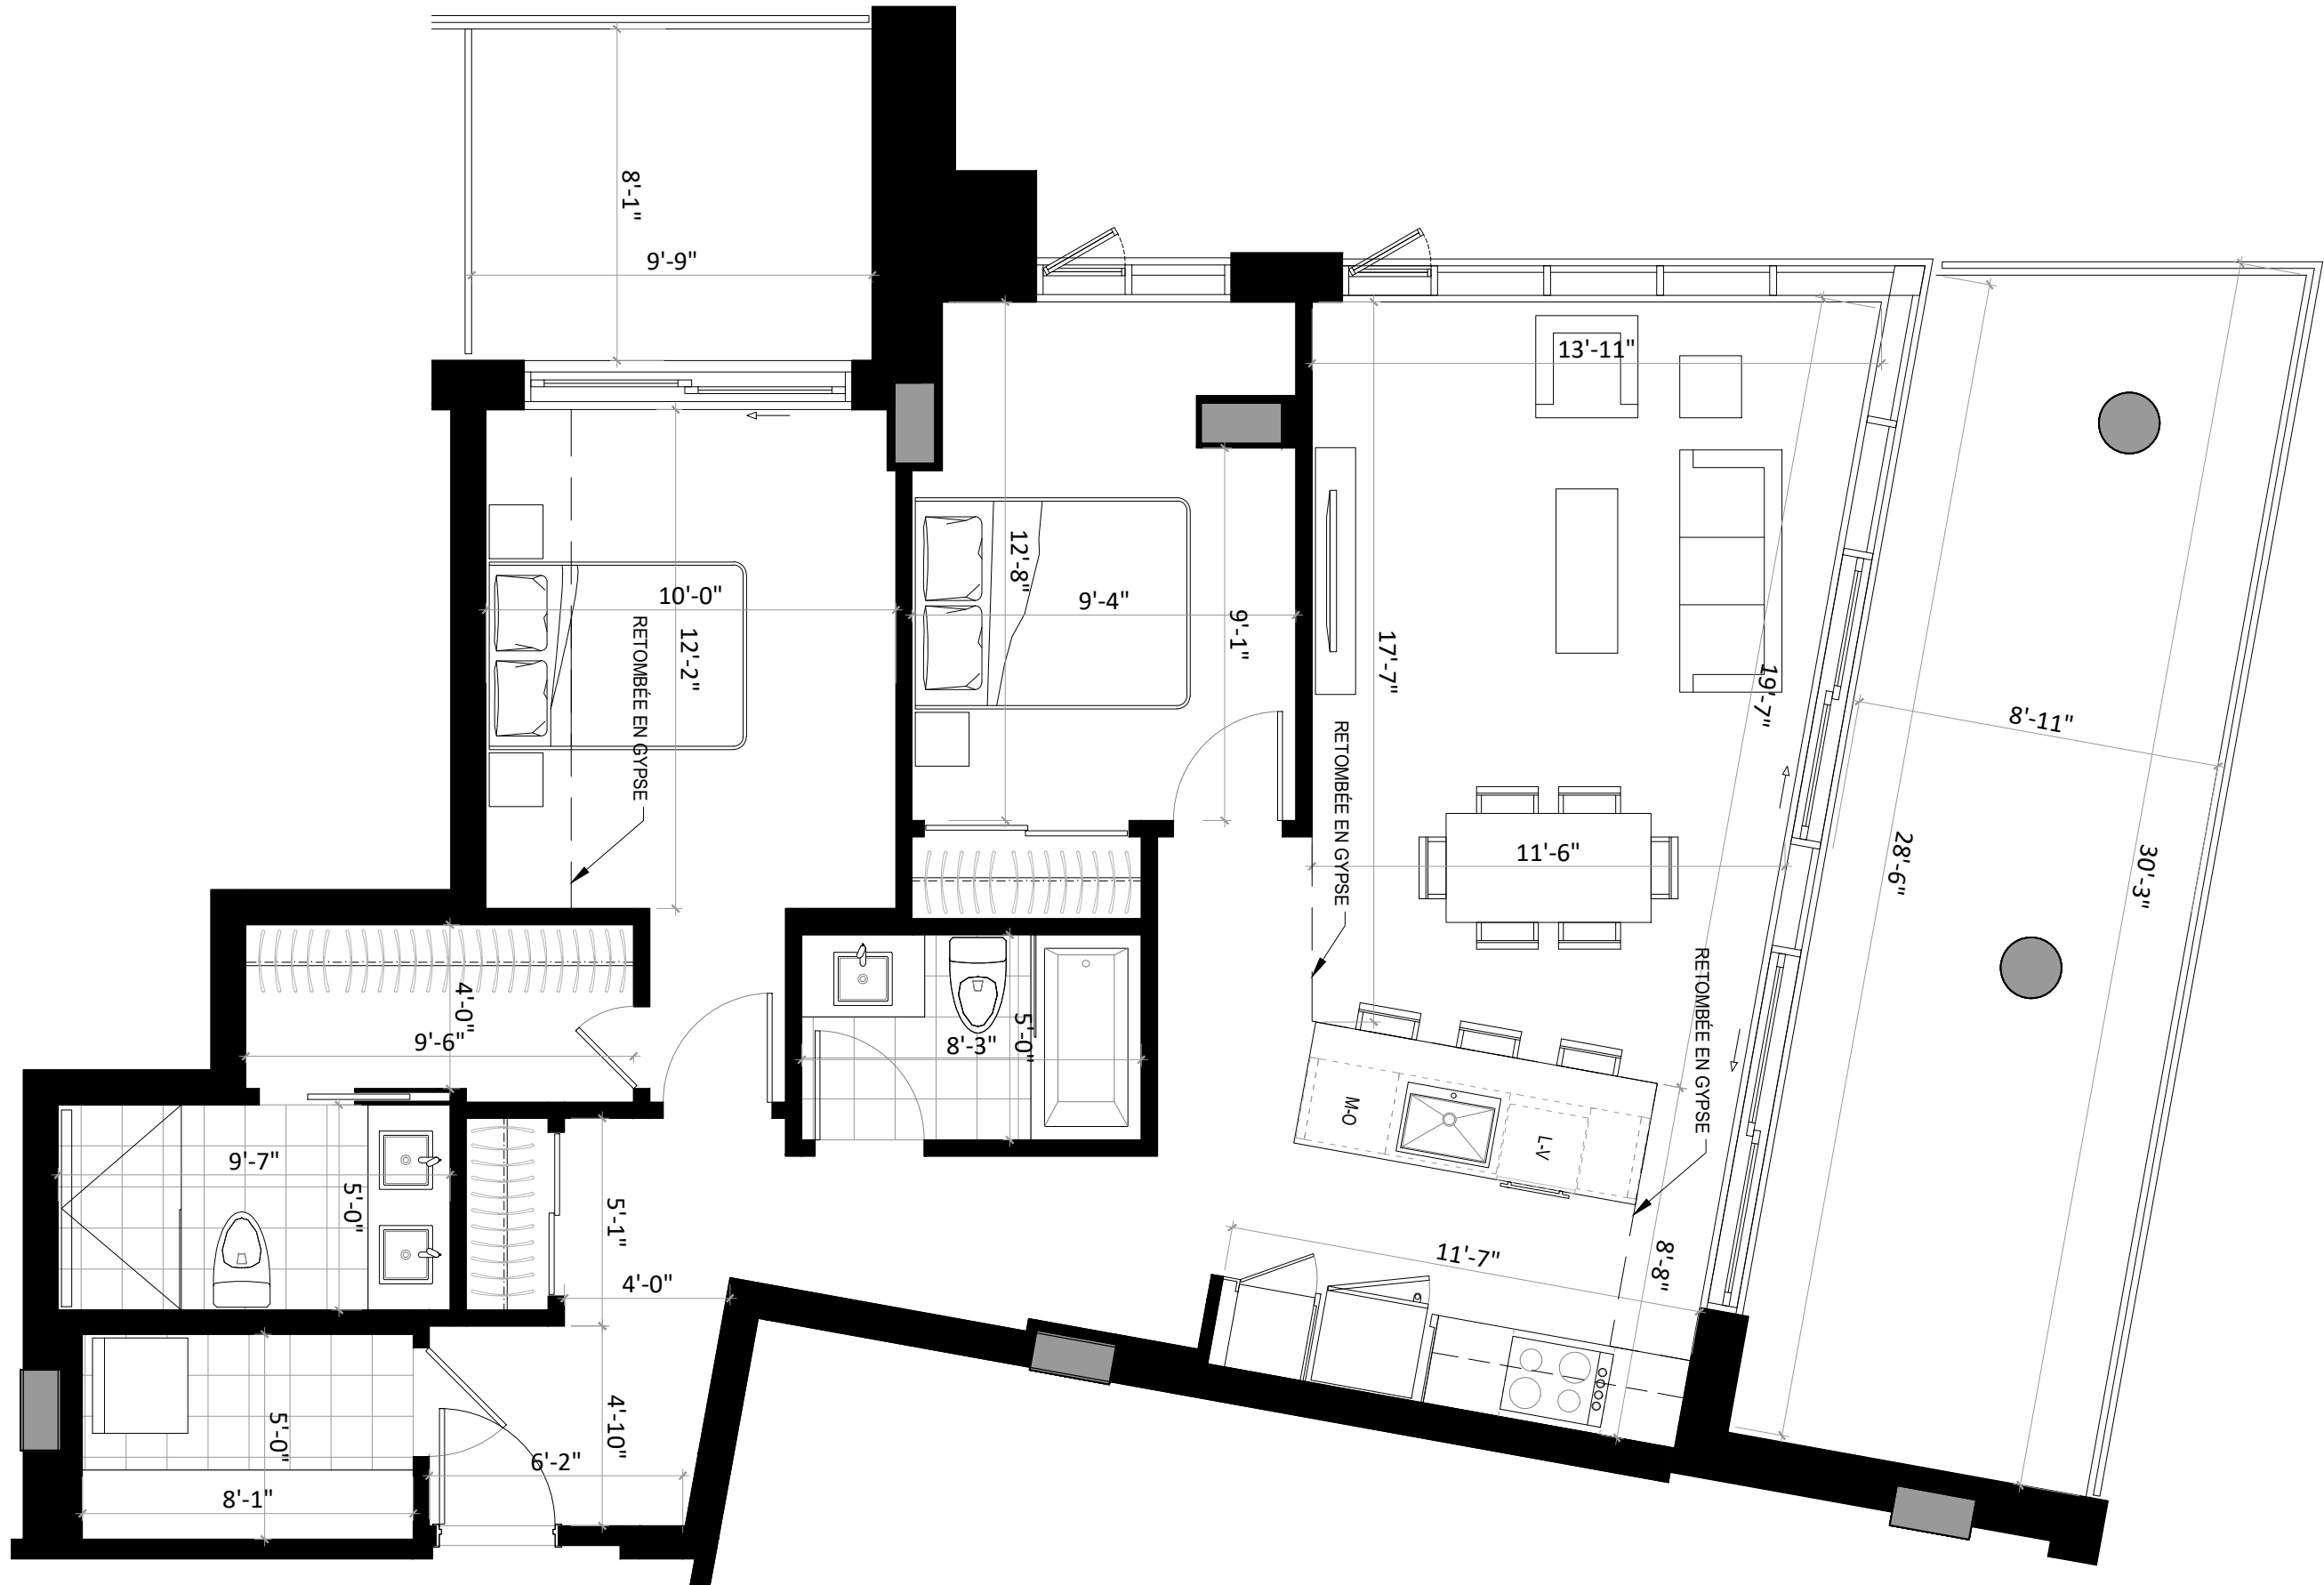

La conception d'artiste, les plans, dessins, concepts, superficies, dimensions et indications pour les retombées de plafonds ne sont pas définitifs et sont sujets à changement sans préavis, selon les conditions de chantier ou la révision des plans. Les mesures des surfaces habitables incluent le mur extérieur et la moitié du mur mitoyen. Les meubles et appareils électroménagers et tous les éléments décoratifs sont exclus. Les renseignements contenus dans la documentation écrite à préséance sur les informations verbales.