



VIVRE SUR LE CANAL

UNITÉ 354, 454, 554, 654
1 CHAMBRE / 1 SALLE DE BAIN

PHASE 3

SUPERFICIE

669 pi² (62.2 m²)

BALCON

186 pi² (17.3 m²)

TOTAL

855 pi² (79.5 m²)

09-30-2021

PRIX

TAXES MUNICIPALES

TAXES SCOLAIRES


FRAIS DE CONDOMINIUM

STATIONNEMENT SOUTERRAIN

RANGEMENT

3e, 4e, 5e, 6e ÉTAGE

RUE SAINT-AMBROISE

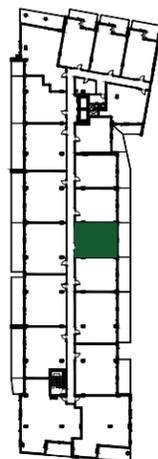


PISTE CYCLABLE

COUR INTÉRIEURE



CANAL LACHINE

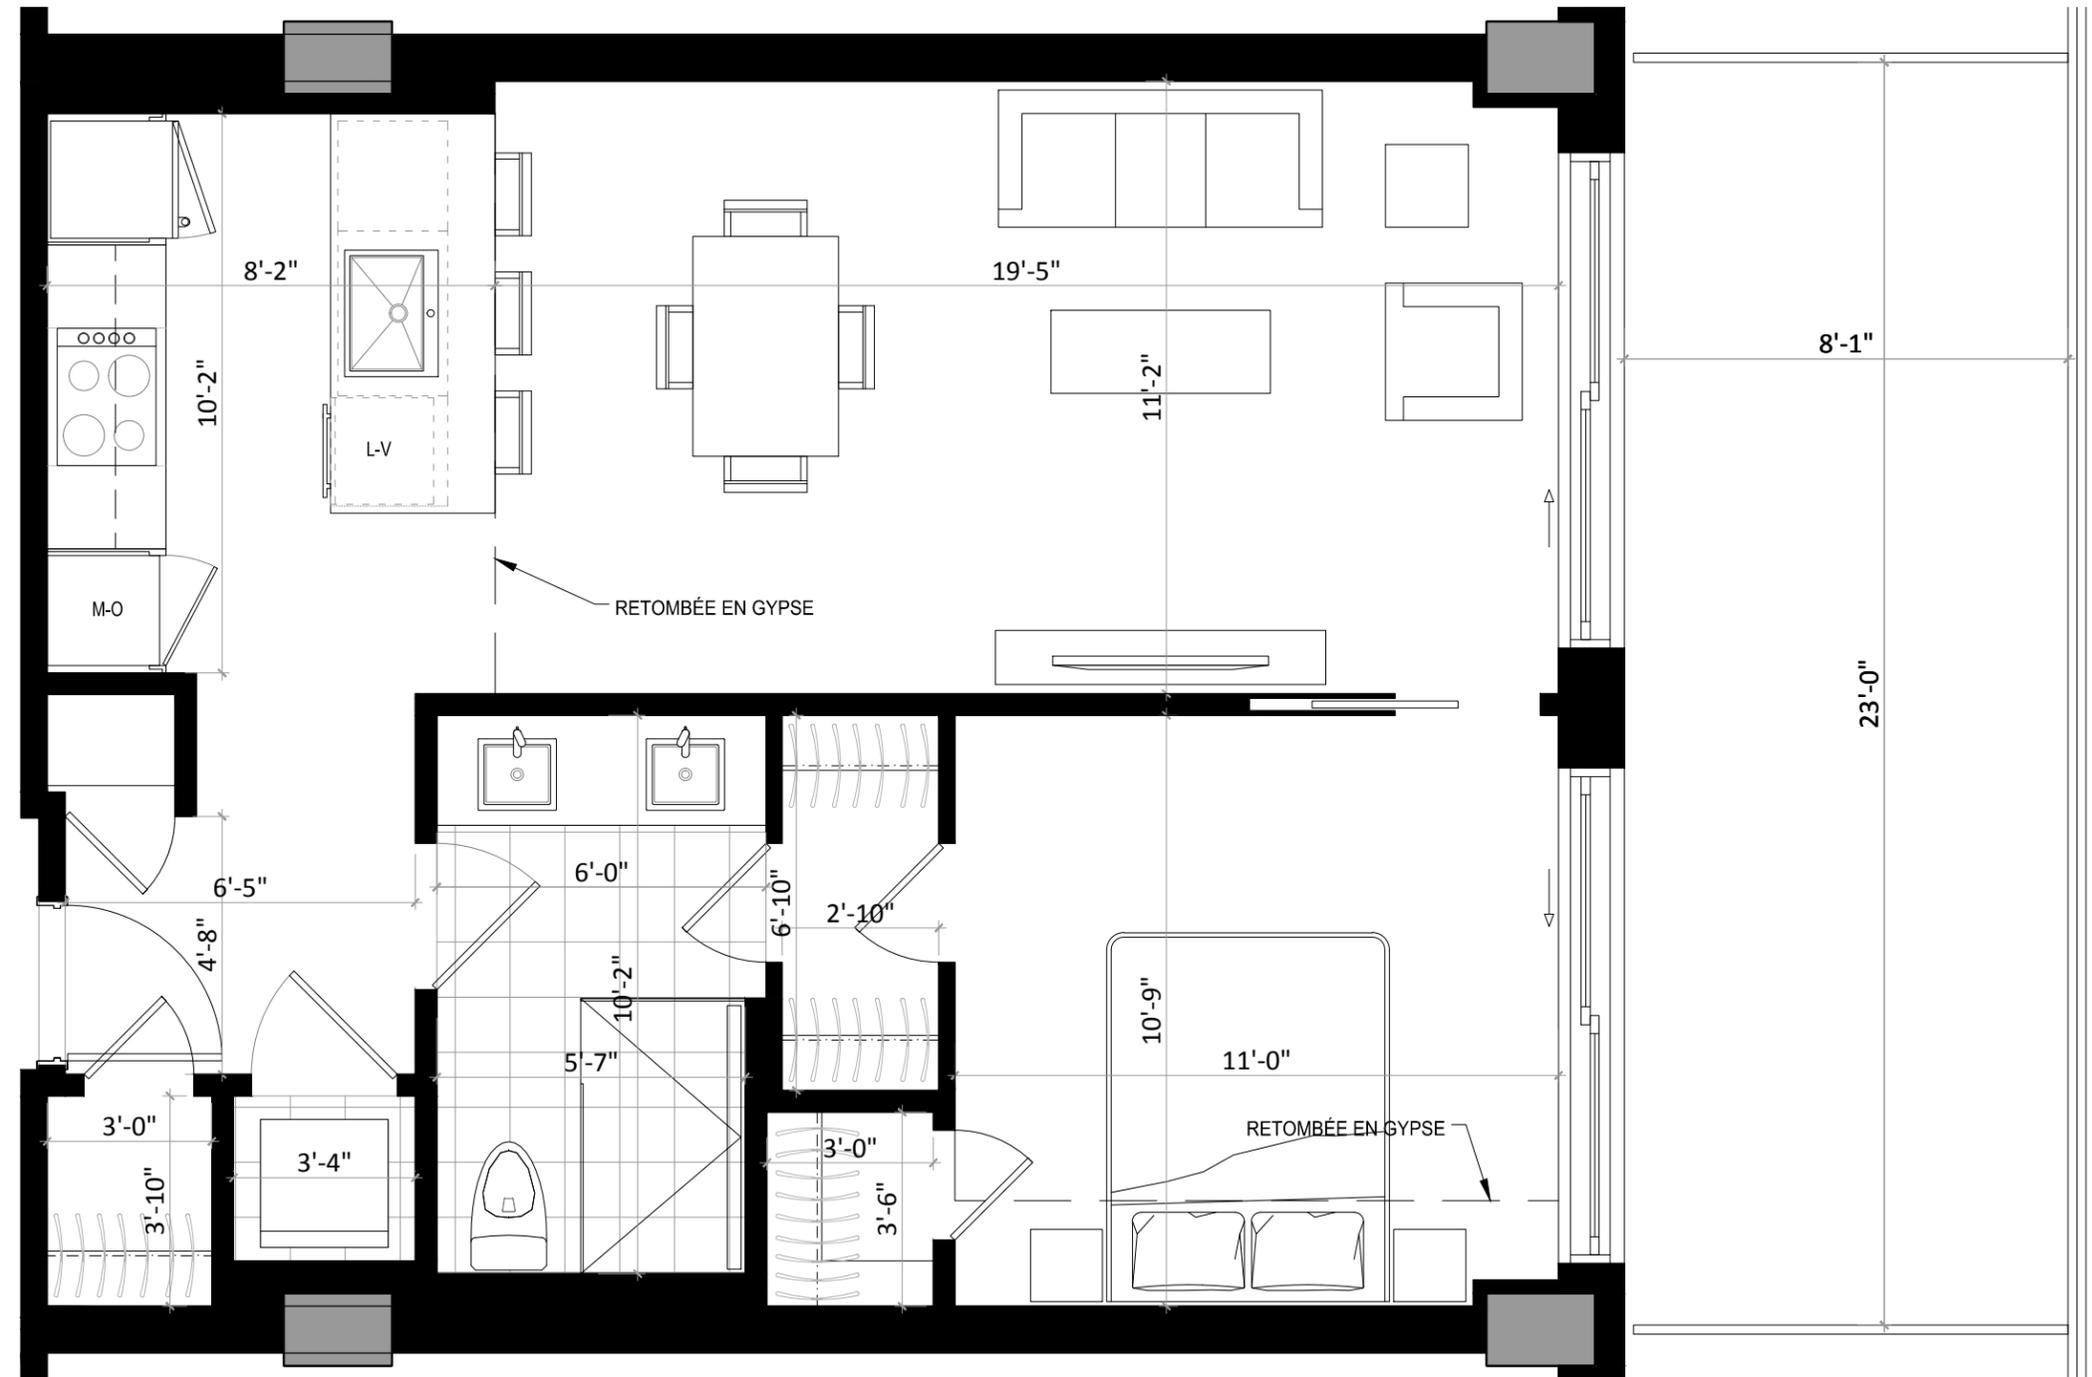

La conception d'artiste, les plans, dessins, concepts, superficies, dimensions et indications pour les retombées de plafonds ne sont pas définitifs et sont sujets à changement sans préavis, selon les conditions de chantier ou la révision des plans. Les mesures des surfaces habitables incluent le mur extérieur et la moitié du mur mitoyen. Les meubles et appareils électroménagers et tous les éléments décoratifs sont exclus. Les renseignements contenus dans la documentation écrite a préséance sur les informations verbales.